



ПРАВИТЕЛЬСТВО МОСКВЫ

ПОСТАНОВЛЕНИЕ

11 декабря 2013 г. N 824-ПП

Об утверждении проекта планировки участка линейного объекта - электродепо "Лихоборы" Люблинско - Дмитровской линии метрополитена с соединительной веткой

В соответствии с Градостроительным кодексом Российской Федерации, Градостроительным кодексом города Москвы и постановлением Правительства Москвы от 6 апреля 2010 г. N 270-ПП "Об утверждении Положения о составе, порядке подготовки, согласования и представления на утверждение проектов планировки территорий в городе Москве" **Правительство Москвы постановляет:**

1. Утвердить проект планировки участка линейного объекта - электродепо "Лихоборы" Люблинско-Дмитровской линии метрополитена с соединительной веткой согласно приложению 1 к настоящему постановлению.

2. Установить границы объекта природного комплекса N 98 Северного административного округа города Москвы "Долина р.Лихоборки между Ленинградским направлением Октябрьской железной дороги и Верхнелихоборской ул.", исключив из его состава участок территории площадью **4,97 га**, согласно приложению 2 к настоящему постановлению.

3. Установить границы объекта природного комплекса N 99 Северного административного округа города Москвы "Долина р.Лихоборки между Верхнелихоборской ул. и Дмитровским шоссе", исключив из его состава участок территории площадью **0,05 га**, согласно приложению 2 к настоящему постановлению.

4. Включить в состав природных и озелененных территорий Северного административного округа города Москвы:

4.1. Участок территории площадью **0,24 га**, образовав новый объект природного комплекса N 65а "Сквер около дома 9 корп.2 по

Петрозаводской улице", и установить его границы согласно приложению 3 к настоящему постановлению.

4.2. Участок территории площадью **0,54 га**, образовав новый объект природного комплекса N 76а "Сквер между домами 2 корп.2 и 2 корп.4 по Дубнинской улице", и установить его границы согласно приложению 4 к настоящему постановлению.

4.3. Участок территории площадью **1,3 га**, образовав новый объект природного комплекса N 77а "Озелененная территория вдоль домов 8, 9, 10 по Дубнинской улице", и установить его границы согласно приложению 5 к настоящему постановлению.

4.4. Участок территории площадью **0,3 га**, образовав новый объект природного комплекса N 77б "Сквер у дома 4 корп.4 по Дубнинской улице", и установить его границы согласно приложению 5 к настоящему постановлению.

4.5. Участок территории площадью **0,35 га**, образовав новый объект природного комплекса N 126а "Бульвар у дома 29 по Ленинградскому шоссе", и установить его границы согласно приложению 6 к настоящему постановлению.

4.6. Участок территории площадью **0,29 га**, образовав новый объект природного комплекса N 126б "Сквер между домом 28 корп.2 и домом 32 по Ленинградскому шоссе", и установить его границы согласно приложению 6 к настоящему постановлению.

4.7. Участок территории площадью **0,31 га**, образовав новый объект природного комплекса N 164а "Сквер между домом 22 корп.14 и домом 22 корп.8 по Петровско-Разумовскому проезду", и установить его границы согласно приложению 7 к настоящему постановлению.

5. Установить границы объекта природного комплекса N 204 Северного административного округа города Москвы "Сквер по ул. Куусинена", включив в его состав участок территории площадью **1,74 га**, согласно приложению 8 к настоящему постановлению.

6. Внести изменения в постановление Правительства Москвы от 19 января 1999 г. N 38 "О проектных предложениях по установлению границ Природного комплекса с их описанием и закреплении актами красных линий" (в редакции постановления Правительства Москвы от 16 июля 2012 г. N 331-ПП):

6.1. Пункты 98, 99, 204 раздела "Северный АО" приложения 1 к постановлению изложить в редакции согласно приложению 9 к настоящему постановлению.

6.2. Дополнить раздел "Северный АО" приложения 1 к постановлению пунктами 65а, 76а, 77а, 77б, 126а, 126б и 164а в редакции согласно приложению 9 к настоящему постановлению.

7. Контроль за выполнением настоящего постановления возложить на заместителя Мэра Москвы в Правительстве Москвы по вопросам градостроительной политики и строительства **Хуснуллина М.Ш.**

Мэр Москвы



С. С. Собянин

Приложение 1
к постановлению Правительства Москвы
от 11 декабря 2013 г. N 824-ПП

ПРОЕКТ ПЛАНИРОВКИ
участка линейного объекта - электродепо «Лихоборы» Люблинско-Дмитровской линии метрополитена с соединительной веткой

1. ПОЯСНИТЕЛЬНАЯ ЗАПИСКА

Проект планировки участка линейного объекта – электродепо «Лихоборы» Люблинско-Дмитровской линии метрополитена с соединительной веткой подготовлен в соответствии с постановлением Правительства Москвы от 4 мая 2012 г. № 194-ПП «Об утверждении Перечня объектов перспективного строительства Московского метрополитена в 2012-2020 гг.».

Проектируемая территория расположена в южной части района Западное Дегунино города Москвы. Размещение электродепо «Лихоборы» Люблинско-Дмитровской линии метрополитена предусматривается на участке, ограниченном путями Октябрьской железной дороги и Малого кольца МЖД вблизи платформы «НАТИ» Октябрьской железной дороги на территории производственной зоны № 48 «Дегунино - Лихоборы», в технической зоне метрополитена.

Электродепо планируется к размещению в наземном исполнении. Для обеспечения заезда подвижного состава в электродепо предусматривается сооружение двухпутной подземной соединительной ветки. Соединительная ветка запроектирована от перегонных тоннелей Люблинско-Дмитровской линии метрополитена за станцией «Верхние Лихоборы» в районе примыкания Дубнинской улицы к Дмитровскому шоссе вдоль Ильменского проезда преимущественно в технической зоне метрополитена протяженностью около 1,6 км.

Проектируемая территория для размещения электродепо «Лихоборы» и сооружения двухпутной соединительной ветки составляет 34,74 га.

Площадь участка электродепо «Лихоборы» составляет 13,24 га.

Инженерные коммуникации, расположенные в зоне строительства электродепо подлежат перекладке.

Согласно проектным решениям потребуется изменение границ объектов природного комплекса Северного административного округа города Москвы:

- № 98 "Долина р. Лихоборки между Ленинградским направлением Октябрьской железной дороги и Верхнелихоборской ул.", исключив из его состава участка территории площадью 4,97 га;

- № 99 "Долина р. Лихоборки между Верхнелихоборской ул. и Дмитровским шоссе", исключив из его состава участок территории площадью 0,05 га;

- № 204 "Сквер по ул. Куусинена", включив в его состав участок территории площадью 1,74 га.

Проектом планировки предлагается включить в состав природных и озелененных территорий Северного административного округа города Москвы участки территорий, образовав новые объекты природного комплекса:

- участок территории площадью 0,24 га, образовав новый объект природного комплекса № 65а "Сквер около дома 9 корп. 2 по Петрозаводской улице";

- участок территории площадью 0,54 га, образовав новый объект природного комплекса № 76а "Сквер между домами 2 корп.2 и 2 корп.4 по Дубнинской улице";

- участок территории площадью 1,3 га, образовав новый объект природного комплекса № 77а "Озелененная территория вдоль домов 8, 9, 10 по Дубнинской улице";

- участок территории площадью 0,3 га, образовав новый объект природного комплекса № 77б "Сквер у дома 4 корп. 4 по Дубнинской улице";

- участок территории площадью 0,35 га, образовав новый объект природного комплекса № 126а "Бульвар у дома 29 по Ленинградскому шоссе";

- участок территории площадью 0,29 га, образовав новый объект природного комплекса № 126б "Сквер между домом 28 корп. 2 и домом 32 по Ленинградскому шоссе";

- участок территории площадью 0,31 га, образовав новый объект природного комплекса № 164а "Сквер между домом 22 корп. 14 и домом 22 корп. 8 по Петровско-Разумовскому проезду".

2. Таблица «ОСНОВНЫЕ ТЕХНИКО-ЭКОНОМИЧЕСКИЕ ПОКАЗАТЕЛИ УЧАСТКА ЛИНЕЙНОГО ОБЪЕКТА - ЭЛЕКТРОДЕПО «ЛИХОБОРЫ» ЛЮБЛИНСКО-ДМИТРОВСКОЙ ЛИНИИ МЕТРОПОЛИТЕНА С СОЕДИНИТЕЛЬНОЙ ВЕТКОЙ, ОЦЕНКА ЭФФЕКТИВНОСТИ МЕРОПРИЯТИЙ»

№ п/п	Показатели	Характеристика показателей, мероприятия
1	Электродепо:	
1.1	Площадь участка, га	13,24
1.2	Площадь застройки, кв.м	67 770
1.3	Общая площадь зданий, кв.м	79 907
1.4	Количество машиномест	150
1.5	Способ строительства	открытый
2	Соединительная ветка:	
2.1.	Длина участка соединительной ветки, км	1,6
2.2	Площадь технической зоны соединительной ветки, га	15,71
2.3	Способ строительства	закрытый
3	Оценка эффективности мероприятия	Сооружение электродепо «Лихоборы» Люблинско-Дмитровской линии метрополитена с соединительной веткой позволит: - улучшить транспортное обслуживание районов Бескудниково, Западное Дегунино, Восточное Дегунино города Москвы за счет создания новой скоростной связи с другими районами и центром города; - сократить затраты времени на поездки пассажиров по городу.

3. Таблица «ПЕРЕЧЕНЬ ЗОН ПЛАНИРУЕМОГО РАЗМЕЩЕНИЯ ОБЪЕКТОВ КАПИТАЛЬНОГО СТРОИТЕЛЬСТВА»

№ п/п	№ на плане зон планируемого размещения объектов капитального строительства/планировочная организация территории	Назначение зоны планируемого размещения	Наименование объекта	Характеристик а объекта
				Площадь, га
1	2	3	4	5
1	1	зона планируемого размещения электродепо	Верхнелихоборска я ул.	13,24
2	2	зона планируемого размещения подъездных путей электродепо	Верхнелихоборска я ул.	1,29
3	3	зона планируемого размещения дороги общего пользования (со стороны восточной границы электродепо)	Верхнелихоборска я ул.	1,31
4	4	зона планируемого размещения дороги общего пользования (со стороны северной границы электродепо)	Верхнелихоборска я ул.	1,01
5	5	зона планируемого размещения приобъектного паркинга	Верхнелихоборска я ул.	0,44
6	6	зона планируемого размещения подземного сооружения (соединительна я ветка метрополитена)	-	15,71


4. Таблица «ПЛАНИРУЕМЫЙ БАЛАНС ТЕРРИТОРИИ ПРОЕКТА ПЛАНИРОВКИ»

№ п/п	Типы участков территории	Проектируемая площадь участков территории	
		%	га
1	2	3	4
1	Территория разработки проекта планировки		34,74
2	Территория размещения планируемых и сохраняемых объектов капитального строительства регионального значения и развития территорий общего пользования	100	34,74
2.1	Территория планируемого размещения объектов капитального строительства регионального значения и развития территорий общего пользования	51,9	18,04
2.1.1	Территория планируемого размещения объектов капитального строительства метрополитена (электродепо)	38,1	13,24
2.1.2	Территория планируемого размещения объектов капитального строительства метрополитена (подъездные пути)	3,7	1,29
2.1.3	Территория общего пользования всего, в том числе:	10,1	3,51
	площади, улицы, проезды, пешеходные проходы		3,51
2.2	Территория планируемого размещения объектов капитального строительства подземных сооружений метрополитена	45,2	15,71
2.3	Территория планируемого размещения сохраняемых объектов капитального строительства, природных и озелененных территорий	48,1	16,70
2.3.1	Территории сохраняемых объектов капитального строительства	31,5	10,93
2.3.2	Территория общего пользования, в том числе:	16,6	5,77
	площади, улицы, проезды, пешеходные проходы	10,8	3,75
	природные и озелененные территории	5,8	2,02
3	Распределение участков территории по видам разрешенного использования объектов капитального строительства	100	34,74
3.1	Участки размещения жилых территорий	1,8	0,64
3.2	Участки размещения производственных объектов, в т.ч.:	71,4	24,82
3.2.1	Участки размещения промышленных объектов	29,1	10,09
3.2.2	Участки размещения коммунально-складских объектов (электродепо)	41,8	14,53
3.2.3	Участки размещения жилищно-коммунальных объектов	0,5	0,2
3.3	Участки размещения объектов транспортной инфраструктуры	10,2	3,51
3.4	Зона линейных объектов магистральной улично-дорожной сети	10,8	3,75
3.5	Зона природно-рекреационных и озелененных территорий	5,8	2,02

Характеристики местоположения земельных участков и расположенных на них объектов			Площадь земельных участков (га)	Площадь земельных участков, установленных проектом межевания (га)	Характеристики обременений вещных прав, ограничений использования земельных участков и объектов капитального строительства, иных особенностей земельных участков										
Участки зданий, сооружений, территорий	№№ участков на плане	Адреса или иные характеристики строений, территорий			Площадь земельных участков, превышающая максимальную нормативную площадь (га)	Площадь зон действия публичного сервитута для прохода или проезда через земельный участок (га)	Площадь частей земельного участка, обремененных договором аренды (га)	Площадь частей земельного участка с иными обременениями вещных прав (га)	Площадь частей земельного участка в границах красных линий УДС (га)	Площадь частей земельного участка в границах территории объекта культурного наследия (га)	Площадь частей земельного участка в границах особо охраняемых природных территорий (га)	Площадь частей земельного участка в границах природного комплекса (га)	Площадь частей земельного участка в границах зон с особыми условиями использования территории (га)	Площадь частей земельного участка в границах зон с особыми условиями использования территории (га) (ТЗ метро)	Сведения о неделимости земельного участка
Участки зданий, сооружений, в том числе линейных объектов	27	г Москва, ш Дмитровское, вл 64, корпус 6, Общество с ограниченной ответственностью "Политех" (77-09-0002029-153)	0,5899	0,0996	0	0	0	0	0	0	0	0	0	0,0996	-
	28	г. Москва, Дмитровское шоссе, вл. 64, корп. 6, соор. 1, Закрытое акционерное общество измерительно-холдинговая компания "Приоритет-World" (77-09-0002029-8)	0,0553	0,0514	0	0	0	0	0	0	0	0	0	0,0514	-
	21	г. Москва, Дмитровское шоссе, вл 75, корпус 3, стр 1, 3-6 (77-09-0002030-74)	1,1961	0,0818	0	0	0	0	0	0	0	0	0	0,0818	-
	32	г Москва, ул Вроцлавскоборская, д 7Б (77-09-0002031-21)	0,3433	-	0	0	0	0	0	0	0	0	0	0	-
	33	г Москва, ул Вроцлавскоборская, вл 9 (77-09-0002031-26)	1,1961	-	0	0	0	0	0	0	0	0	0	0	-
	35	г Москва, проезд Ильинский, вл 1, стр 8-10, Общество с ограниченной ответственностью "Технокомплекс-2000" (77-09-0002030-46)	0,5365	0,0108	0	0	0	0	0	0	0	0	0	0	-
	ИТОГО участки зданий, сооружений, в том числе линейных объектов		34,1101	23,6392	0	0,0843	0	0	0	0	0	3,2711	0,0843	8,7836	-
Участки линейных объектов, особо охраняемых природных территорий	4	Участок №3 Октябрьской железной дороги от Смоленского отделения Московской железной дороги до МКАД, Открытое акционерное общество "Российские железные дороги" (77-09-02031-022)	147,5100	0,6954	0	0,0349	0	0	0	0	0	0,0917	0,0349	0,2471	-
	3	Малое кольцо Московской окружной железной дороги САО (участок №1), Открытое акционерное общество "Российские железные дороги" (77-09-02031-051)	2,9234	0,3160	0	0,0333	0	0	0	0	0	0,2427	0,0333	0,1408	-
	29.1	Участок дороги	-	0,1468	0	0	0	0	0	0	0	0,1154	0	0	-
	29.2	Участок дороги	-	1,3138	0	0	0	0	0	0	0	0,5299	0	0	-
	29.3	Участок дороги	-	0,2377	0	0,1341	0	0	0	0	0	0,1738	0,1341	0	-
	29.4	Участок дороги	-	0,0812	0	0,0812	0	0	0	0	0	0,0513	0,0812	0	-
	30	Территория общего пользования	-	7,8773	0	0,1478	0	0,1478	0	0	0	0,2558	0,1478	6,5403	-
	31	Территория общего пользования(под размещение паркинга)	-	0,4385	0	0	0	0	0	0	0	0	0	0	-
	34	Малое кольцо Московской окружной железной дороги САО (участок №2) (77-09-0002031-52)	2,5358	-	0	0	0	0	0	0	0	0	0	0	-
	ИТОГО участки зданий, сооружений, в том числе линейных объектов		152,9682	11,1096	0	0,4313	0	0	0	0	0	1,4606	0,4313	6,9282	-
Всего по рассматриваемой территории			187,0793	34,7498	0	0,5156	0	0	0	0	0	4,7317	0,5156	15,7118	-


ПЛАН МЕЖЕВАНИЯ ТЕРРИТОРИИ

район Западное Дегунино города Москвы
Бескудниковский район города Москвы

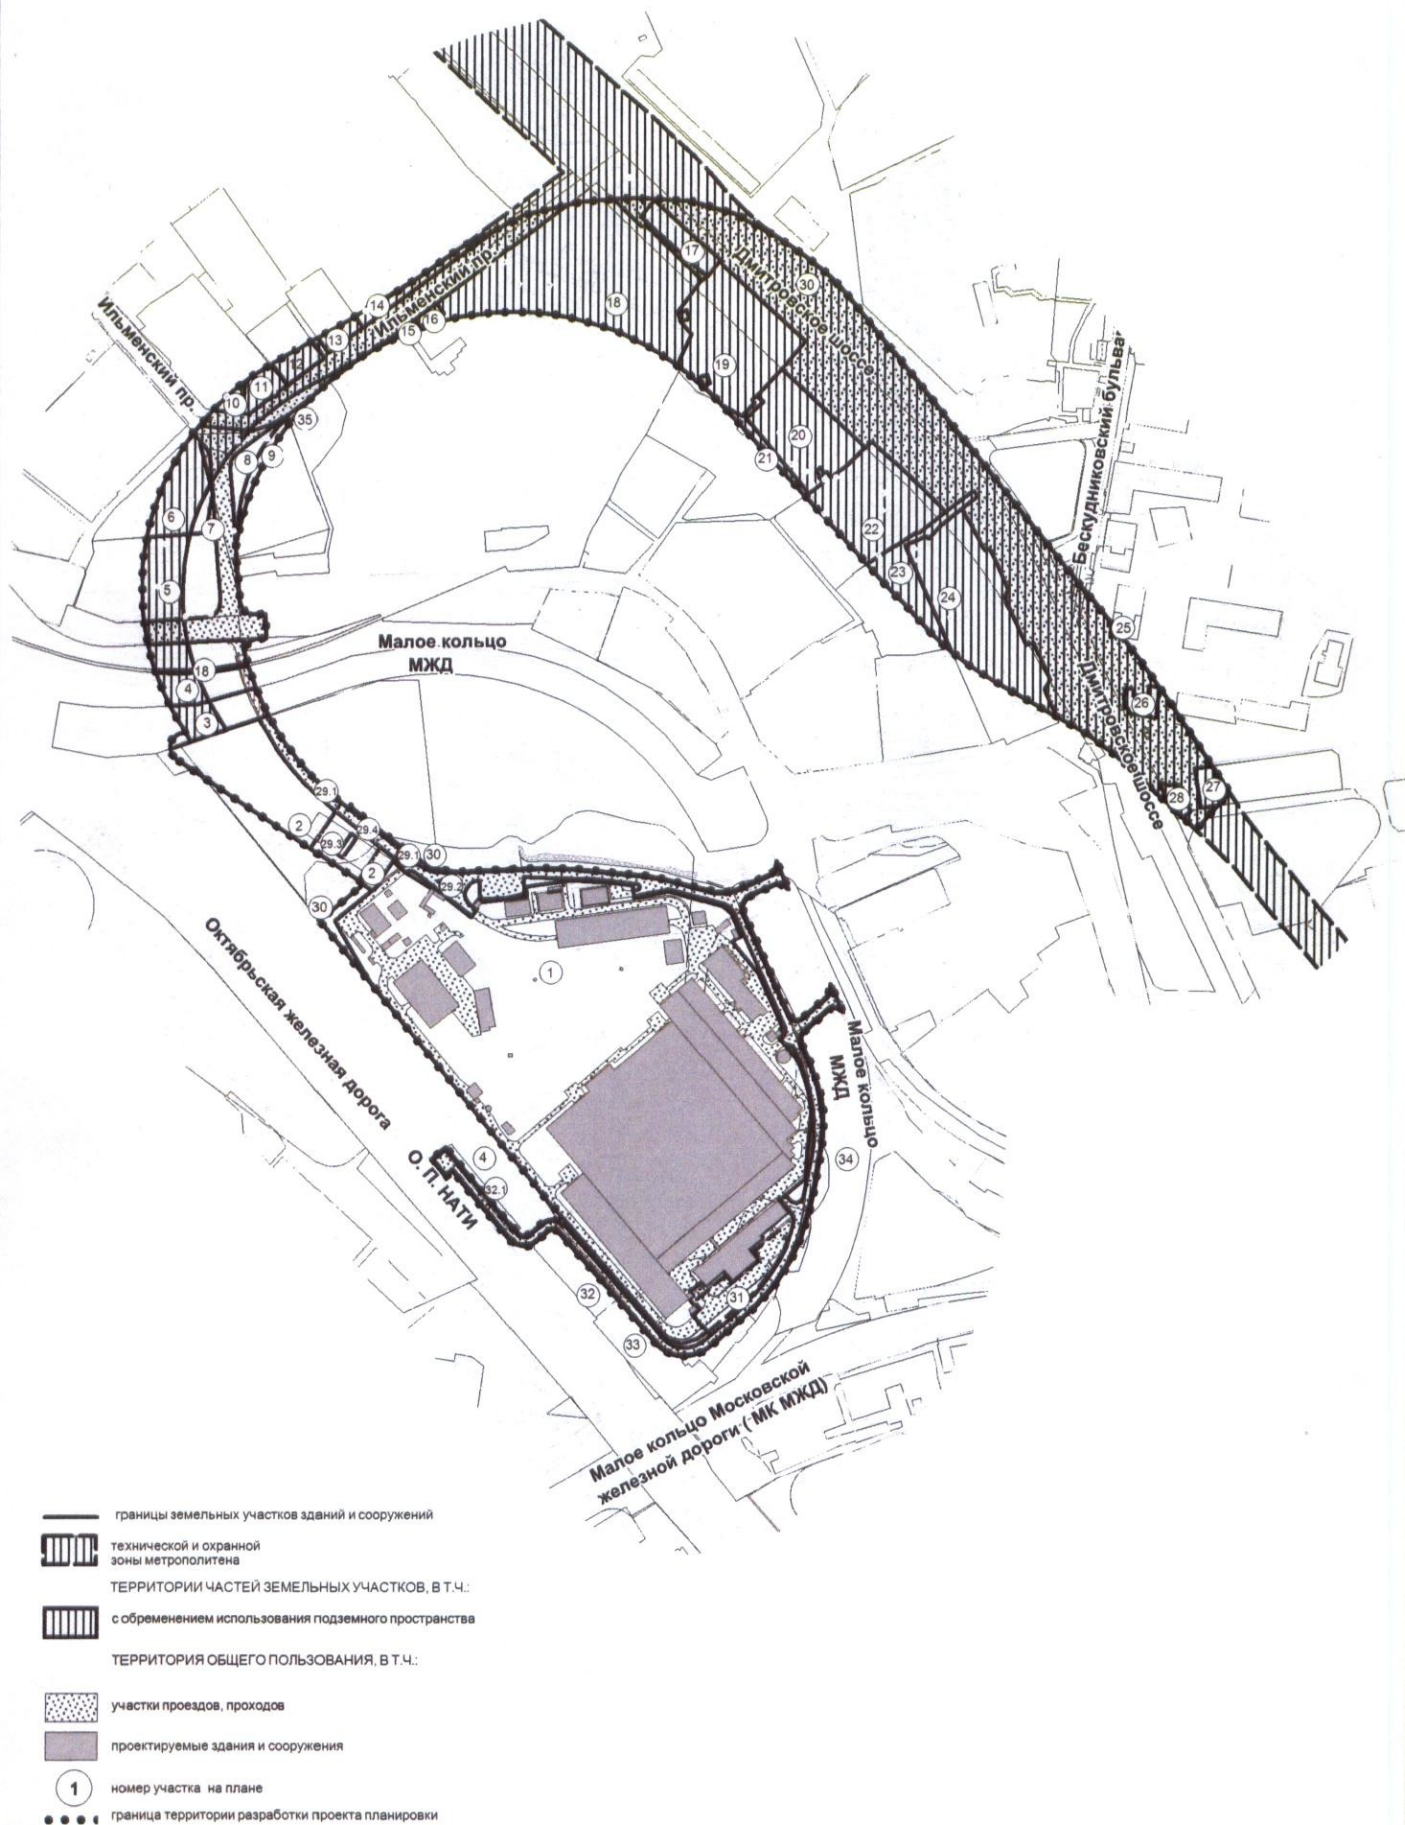

ПЛАН ГРАНИЦ ТЕРРИТОРИЙ ОБЩЕГО ПОЛЬЗОВАНИЯ И ЛИНЕЙНЫХ ОБЪЕКТОВ

район Западное Дегунино города Москвы
Бескудниковский район города Москвы

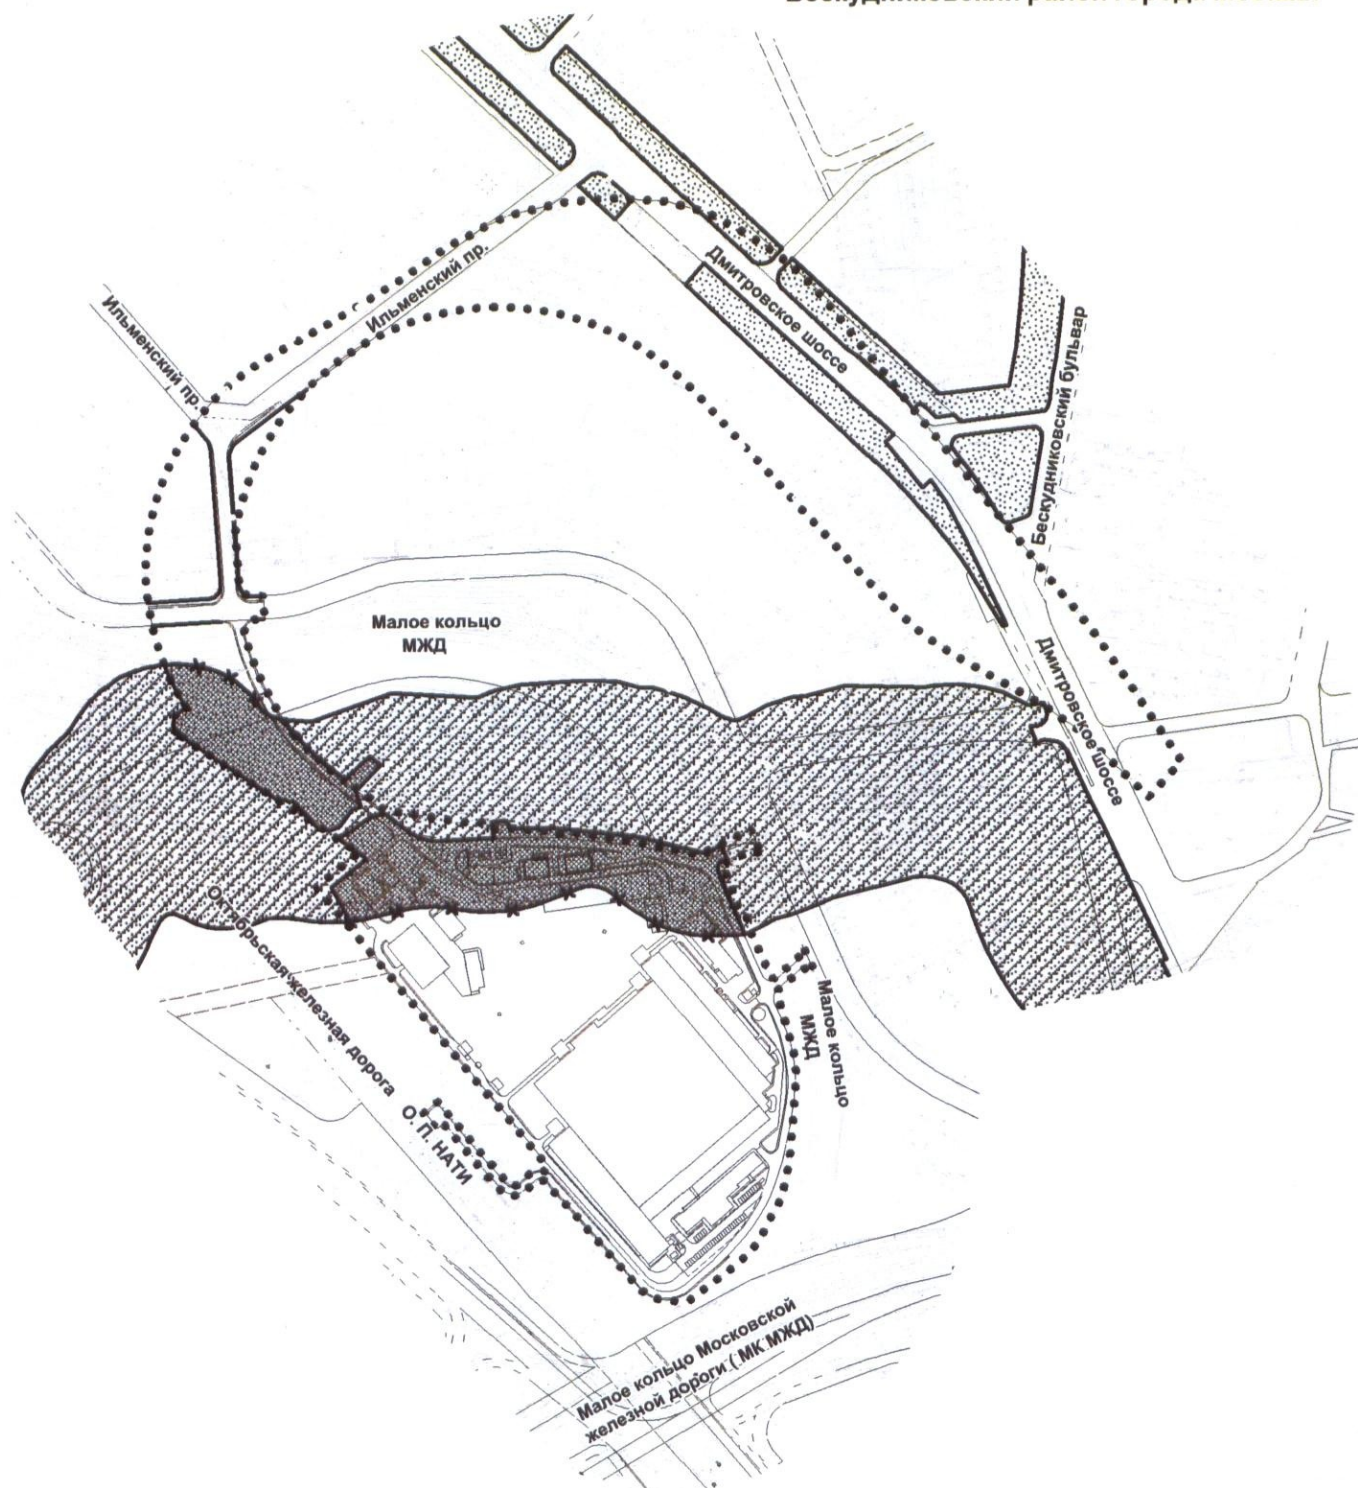


- границы ранее установленных и сохраняемых территорий улично-дорожной сети города и озелененных территорий общего пользования
- ✕ отменяемые границы озелененных территорий общего пользования
- устанавливаемые границы улично-дорожной сети города и озелененных территорий общего пользования
- ▨ озелененные территории общего пользования в ранее установленных границах
- ▧ озелененные территории общего пользования в устанавливаемых границах
- ▩ исключаемые из ПК озелененные территории общего пользования
- граница территории разработки проекта планировки

Разработано в М1:2000

ПЛАН ЗОН С ОСОБЫМИ УСЛОВИЯМИ ИСПОЛЬЗОВАНИЯ ТЕРРИТОРИИ

район Западное Дегунино города Москвы
Бескудниковский район города Москвы

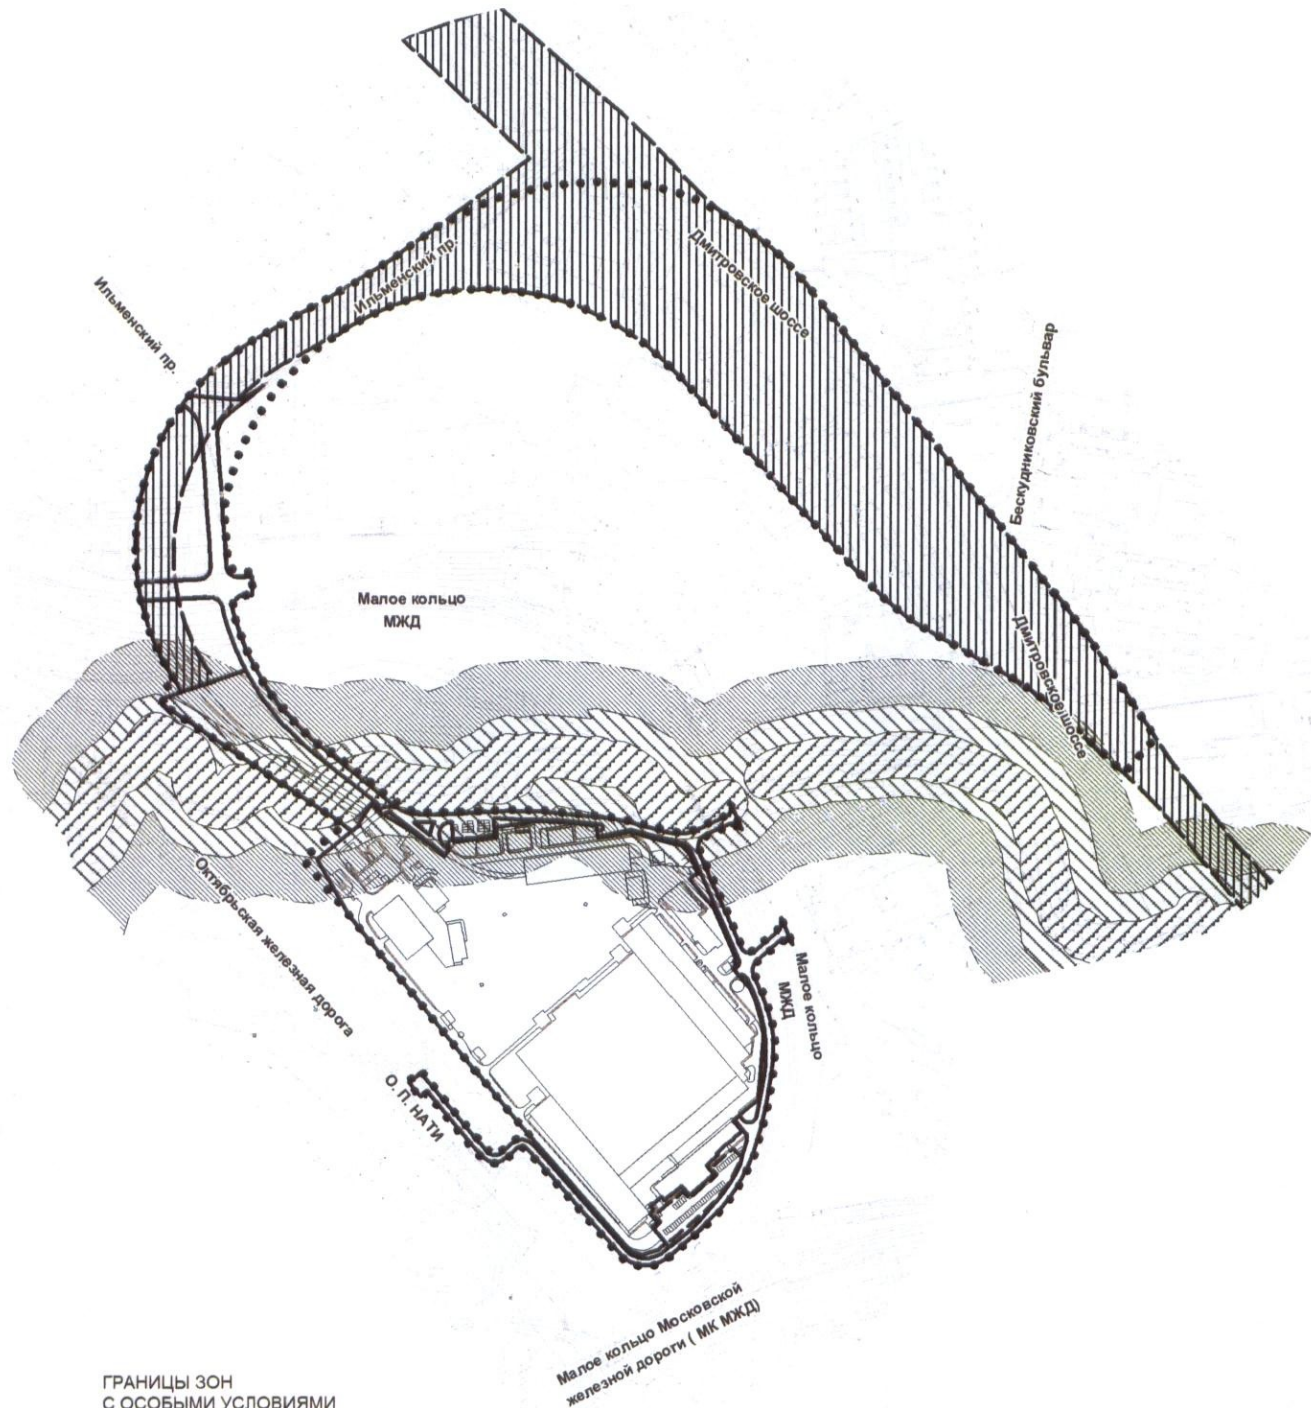

ГРАНИЦЫ ЗОН
С ОСОБЫМИ УСЛОВИЯМИ
ИСПОЛЬЗОВАНИЯ ТЕРРИТОРИИ, В Т.Ч.:



технической и охранной
зоны метрополитена



береговых зон



прибрежных зон



водоохранных зон



границы участков,
установленных проектом межевания




граница территории разработки проекта планировки

Разработано в М1:2000

ПЛАН ЗОН ПЛАНИРУЕМОГО РАЗМЕЩЕНИЯ ОБЪЕКТОВ КАПИТАЛЬНОГО СТРОИТЕЛЬСТВА

район Западное Дегунино города Москвы
Бескудниковский район города Москвы

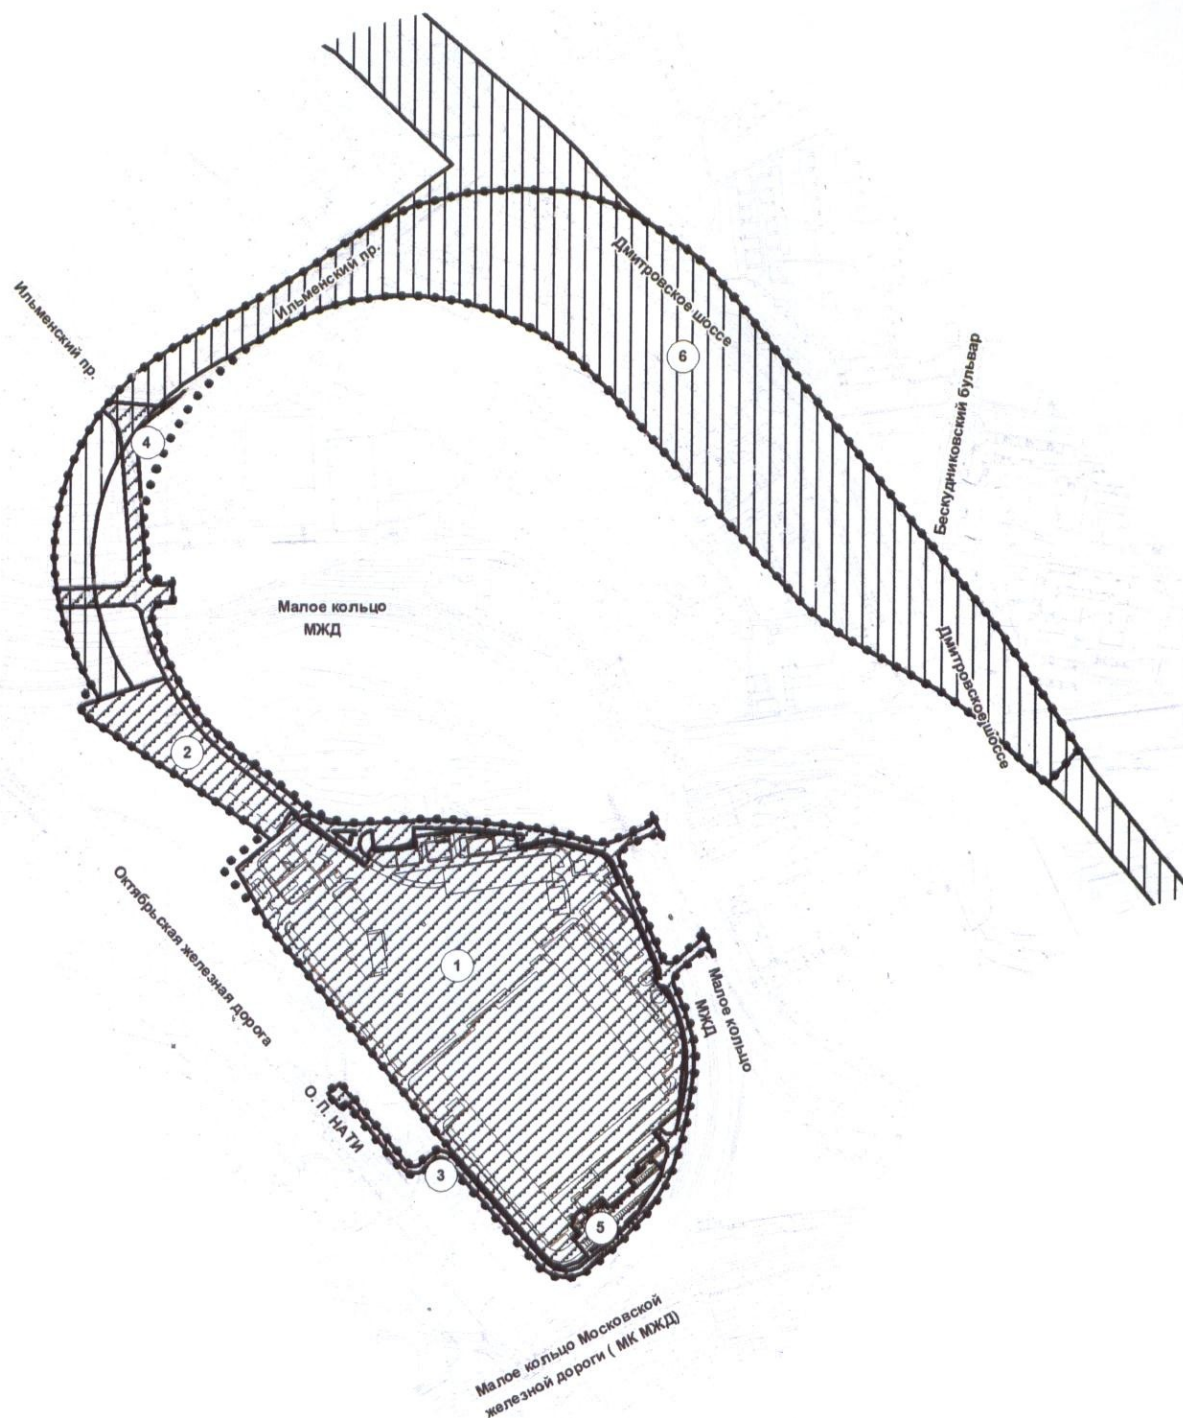


- границы зон планируемого размещения объектов капитального строительства
- ЗОНА ПЛАНИРУЕМОГО РАЗМЕЩЕНИЯ ОБЪЕКТОВ КАПИТАЛЬНОГО СТРОИТЕЛЬСТВА:
-  наземных зданий, сооружений, в т.ч. с подземными частями
-  подземных сооружений, в т.ч. с наземными частями
-  номер зоны планируемого размещения объектов капитального строительства
- граница территории разработки проекта планировки

Разработано в М1:2000

ПЛАНИРОВОЧНАЯ ОРГАНИЗАЦИЯ ТЕРРИТОРИИ

район Западное Дегунино города Москвы
Бескудниковский район города Москвы

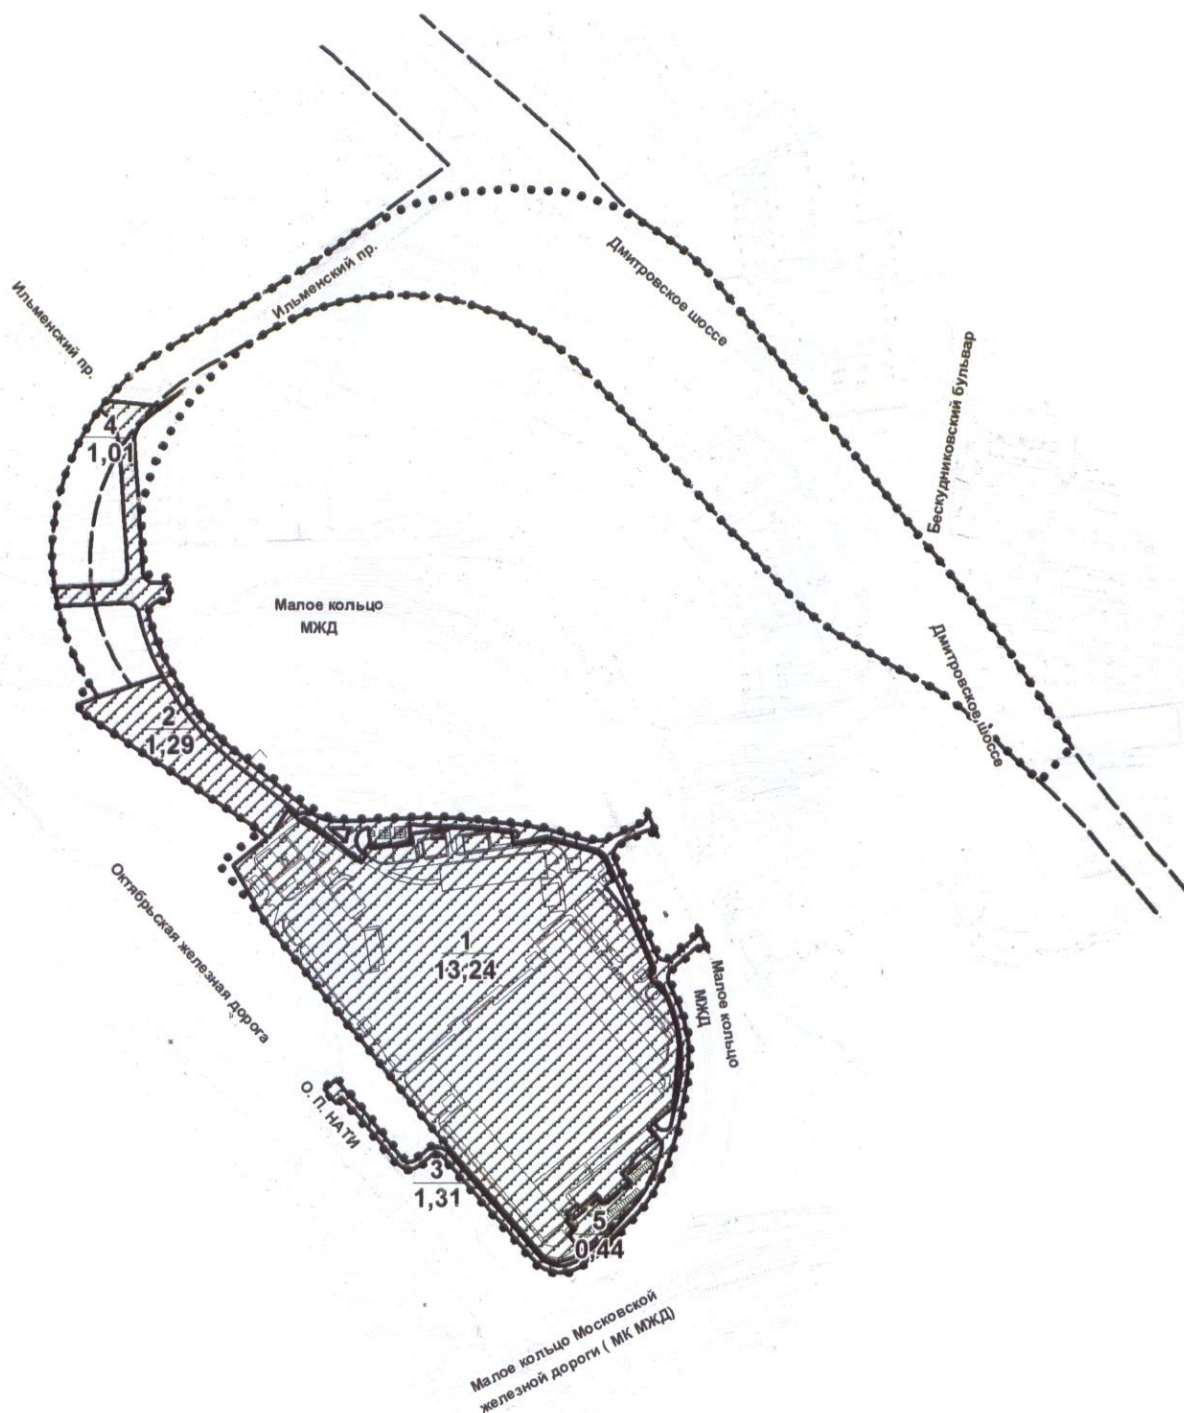


-  границы участков, установленных проектом межевания
-  границы технической и охранной зоны метрополитена
-  участок коммунального объекта (электродепо) и объектов удс
- | |
|-------|
| 1 |
| 13,24 |

 номер участка
площадь участка, га
-  граница территории разработки проекта планировки

ПЛАН ГРАНИЦ ТЕХНИЧЕСКОЙ И ОХРАННОЙ ЗОНЫ МЕТРОПОЛИТЕНА


район Западное Дегунино города Москвы
Бескудниковский район города Москвы

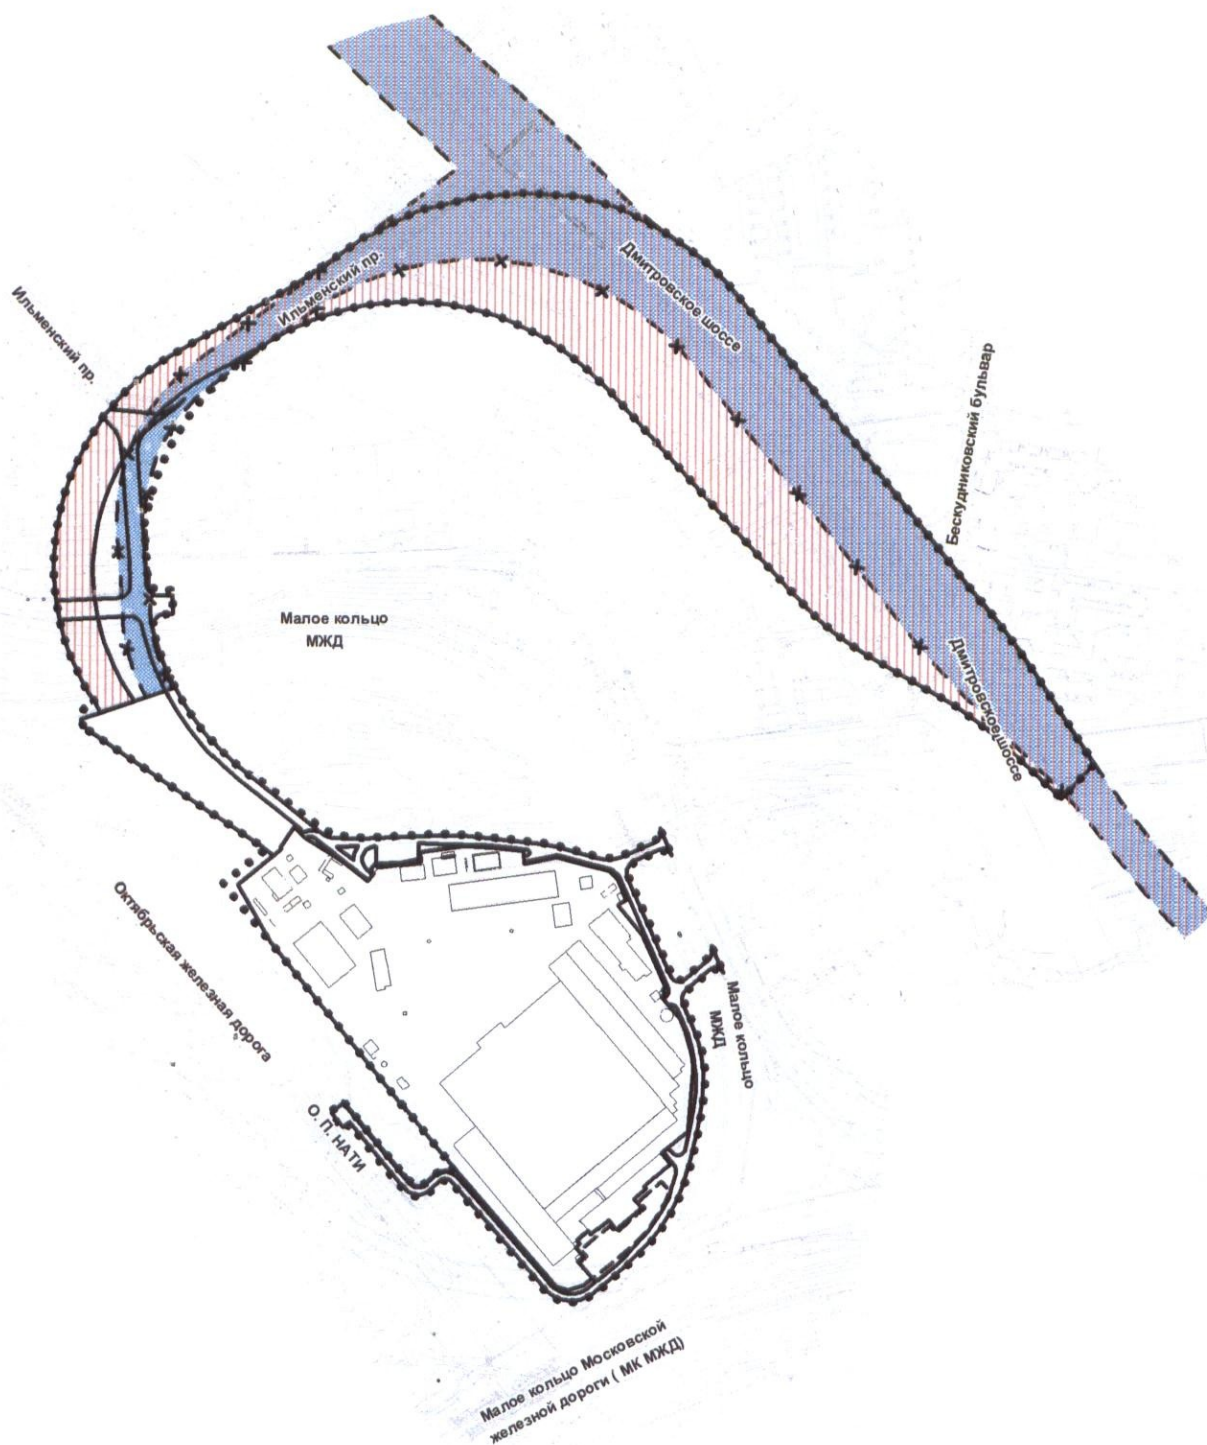

- X—X— отменяемые границы технической и охранной зоны метрополитена
- техническая и охранная зона метрополитена в ранее установленных границах
- техническая и охранная зона метрополитена в устанавливаемых границах
- границы участков, установленных проектом межевания
- граница территории разработки проекта планировки

ПЛАН "ЗЕМЛИ ПОДЛЕЖАЩИЕ РЕЗЕРВИРОВАНИЮ ДЛЯ ГОСУДАРСТВЕННЫХ И МУНИЦИПАЛЬНЫХ НУЖД"


район Западное Дегунино города Москвы
Бескудниковский район города Москвы

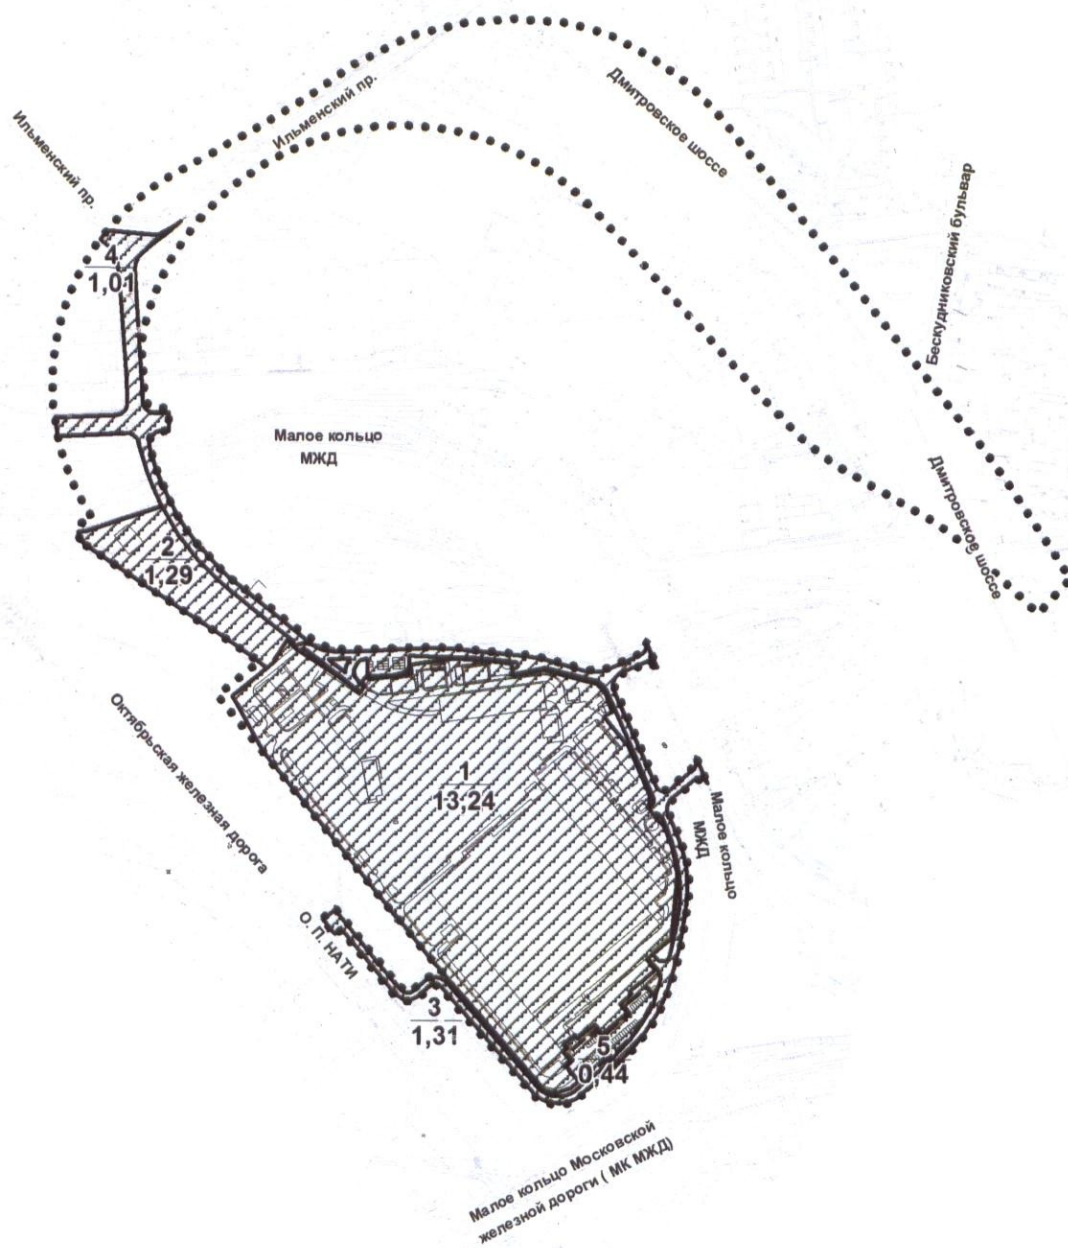

- граница земельного участка под резервирование для государственных нужд
-  территория участка, подлежащая резервированию под размещение электродепо и объектов удс
- 1**
13,24 номер участка
площадь участка, га
- граница территории разработки проекта планировки

ПЛАН УЧАСТКОВ ТЕРРИТОРИИ ДЛЯ ПОДГОТОВКИ ДОКУМЕНТАЦИИ ПО ПЛАНИРОВКЕ ТЕРРИТОРИИ, ПРОЕКТНОЙ ДОКУМЕНТАЦИИ ЛИНЕЙНЫХ ОБЪЕКТОВ

район Западное Дегунино города Москвы
Бескудниковский район города Москвы

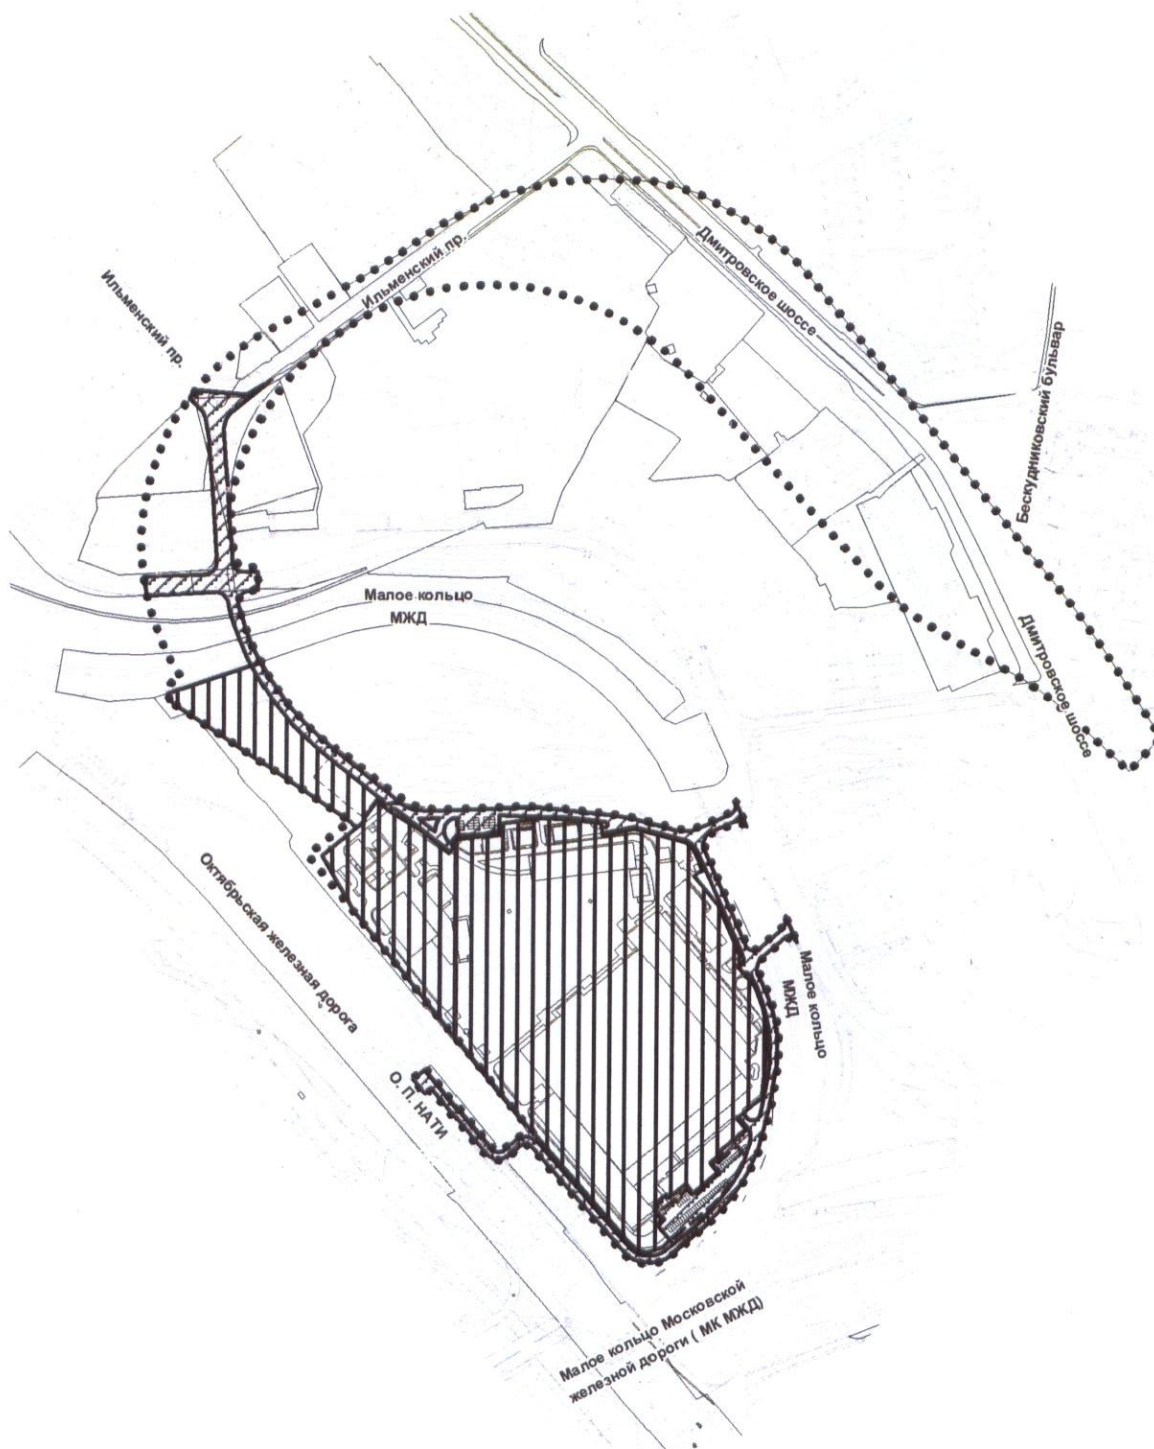

-  территории для подготовки проектной документации линейных объектов
-  границы земельных участков и участков линейных объектов, установленных проектом межевания
-  территории для подготовки градостроительных планов земельных участков
-  граница территории разработки проекта планировки

Разработано в М1:2000

Схема границ объектов природного комплекса Северного административного округа города Москвы
№ 98 "Долина р. Лихоборки между Ленинградским направлением Октябрьской железной дороги и Верхнелихоборской ул.",
№ 99 "Долина р. Лихоборки между Верхнелихоборской ул. и Дмитровским шоссе"

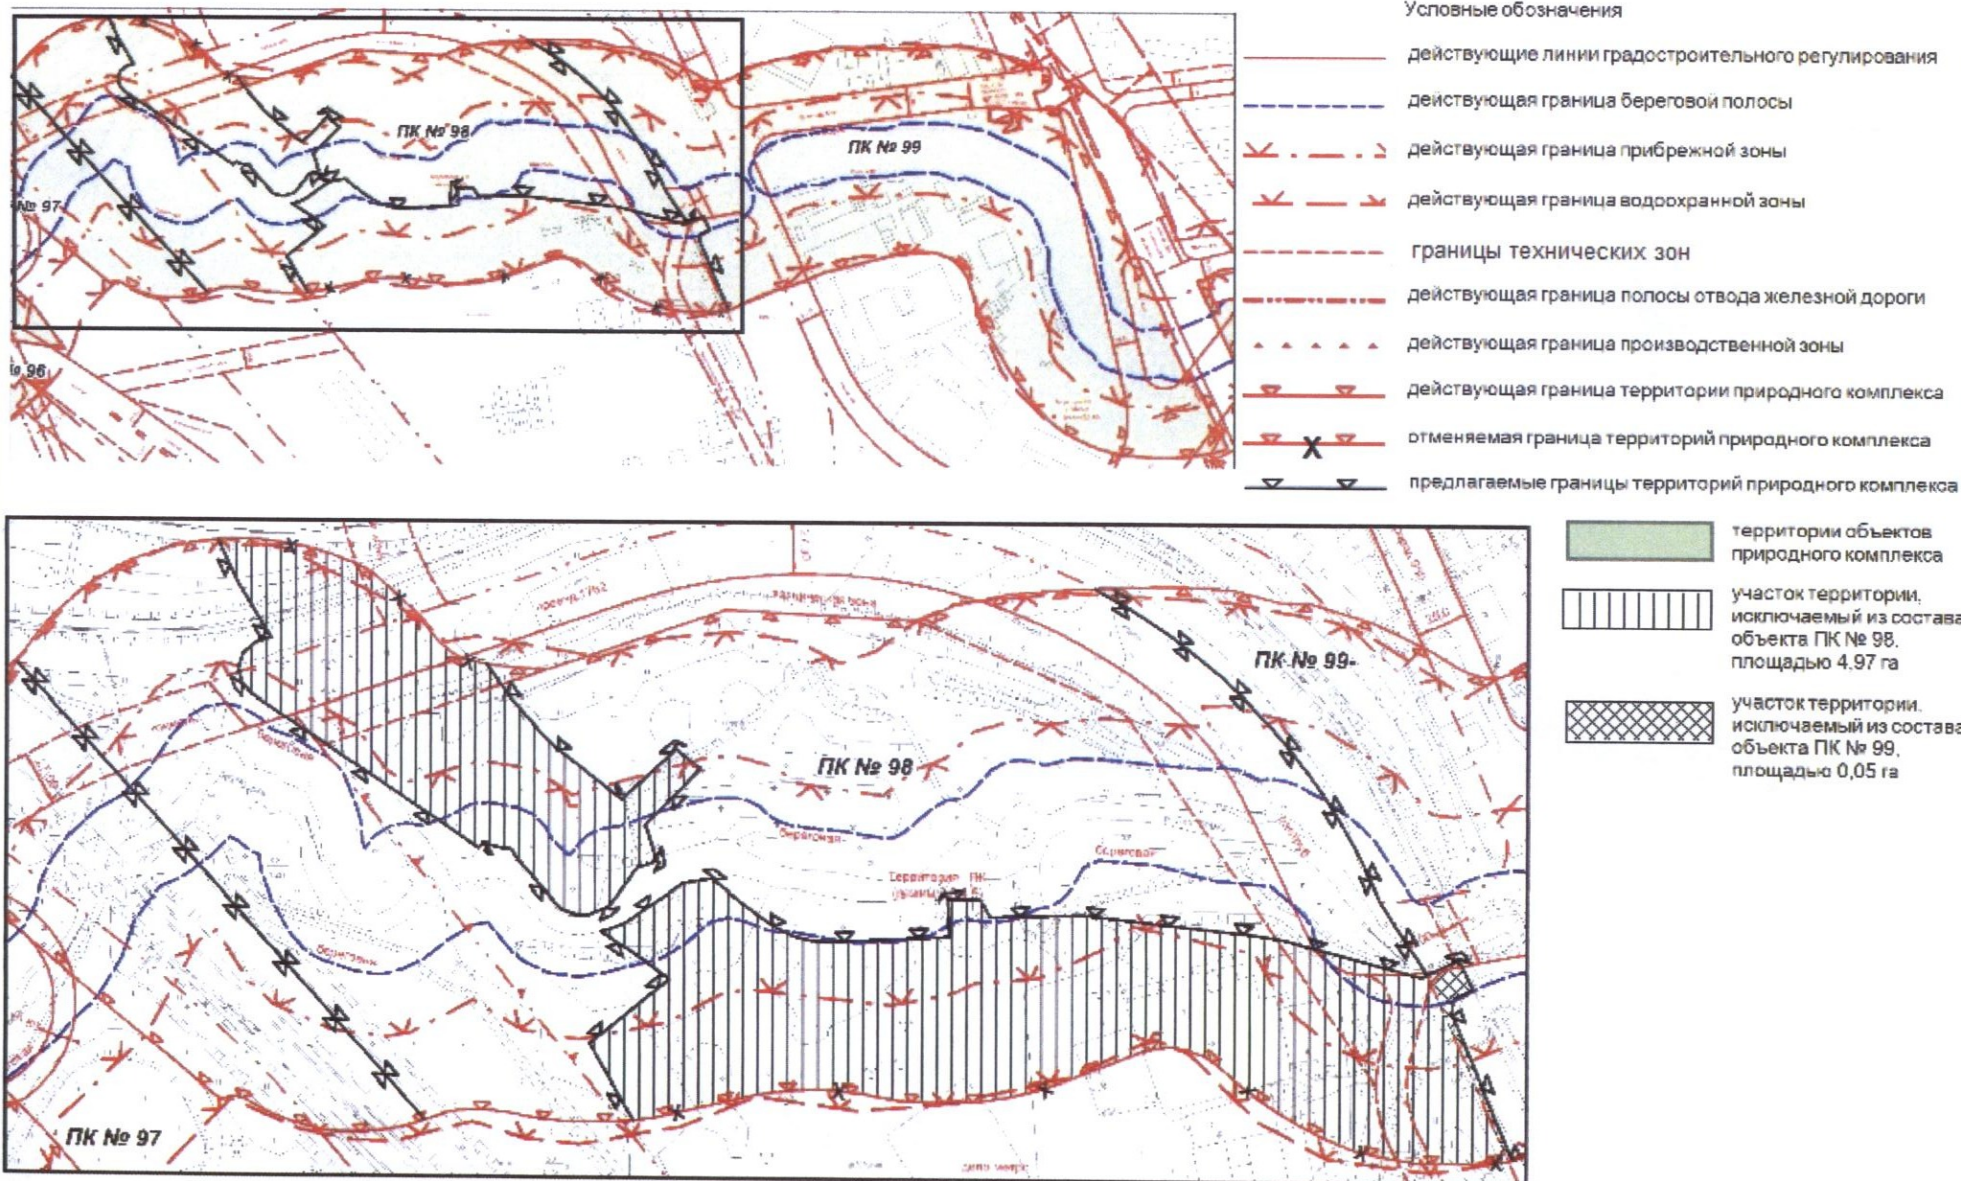



Схема границ объекта природного комплекса № 65а Северного административного округа города Москвы
"Сквер около дома 9 корп.2 по Петрозаводской улице"



Условные обозначения

-  действующие линии градостроительного регулирования
-  линия застройки
-  предлагаемые границы территорий природного комплекса
-  участок территории, образуемого объектом ПК № 65а, площадью 0,24 га

Схема границ объекта природного комплекса № 76а Северного административного округа города Москвы
"Сквер между домами 2 корп. 2 и 2 корп. 4 по Дубнинской улице"

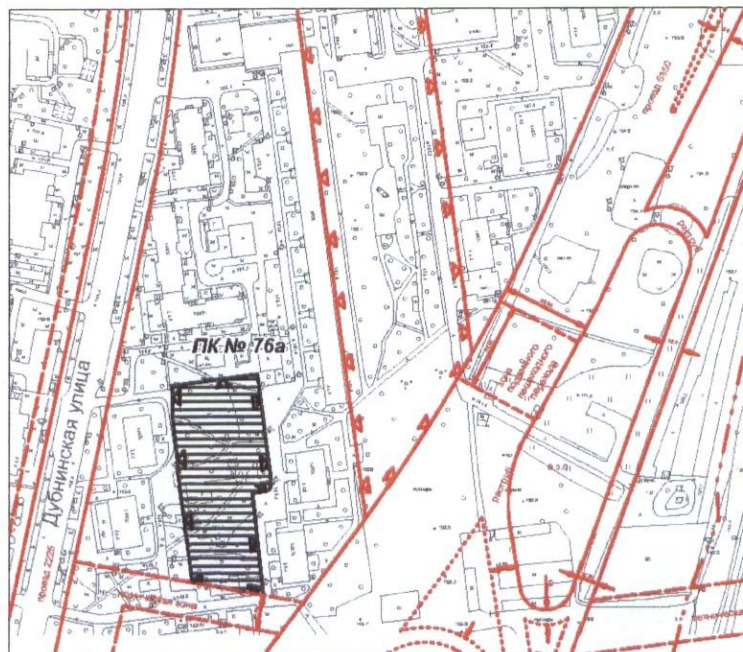


границы технических зон инженерных коммуникаций

Условные обозначения

- | | |
|---|---|
|  | действующие линии градостроительного регулирования |
|  | границы технических зон |
|  | действующая зеленая линия |
|  | действующая граница полосы отвода железной дороги |
|  | действующая граница территории природного комплекса |
|  | предлагаемые границы территорий природного комплекса |
|  | участок территории, образуемого объектом ПК № 76а, площадью 0,54 га |

Схема границ объектов природного комплекса Северного административного округа города Москвы
№ 77а "Озелененная территория вдоль домов 8, 9, 10 по Дубнинской улице",
№ 77б "Сквер у дома 4 корп.4 по Дубнинской улице"

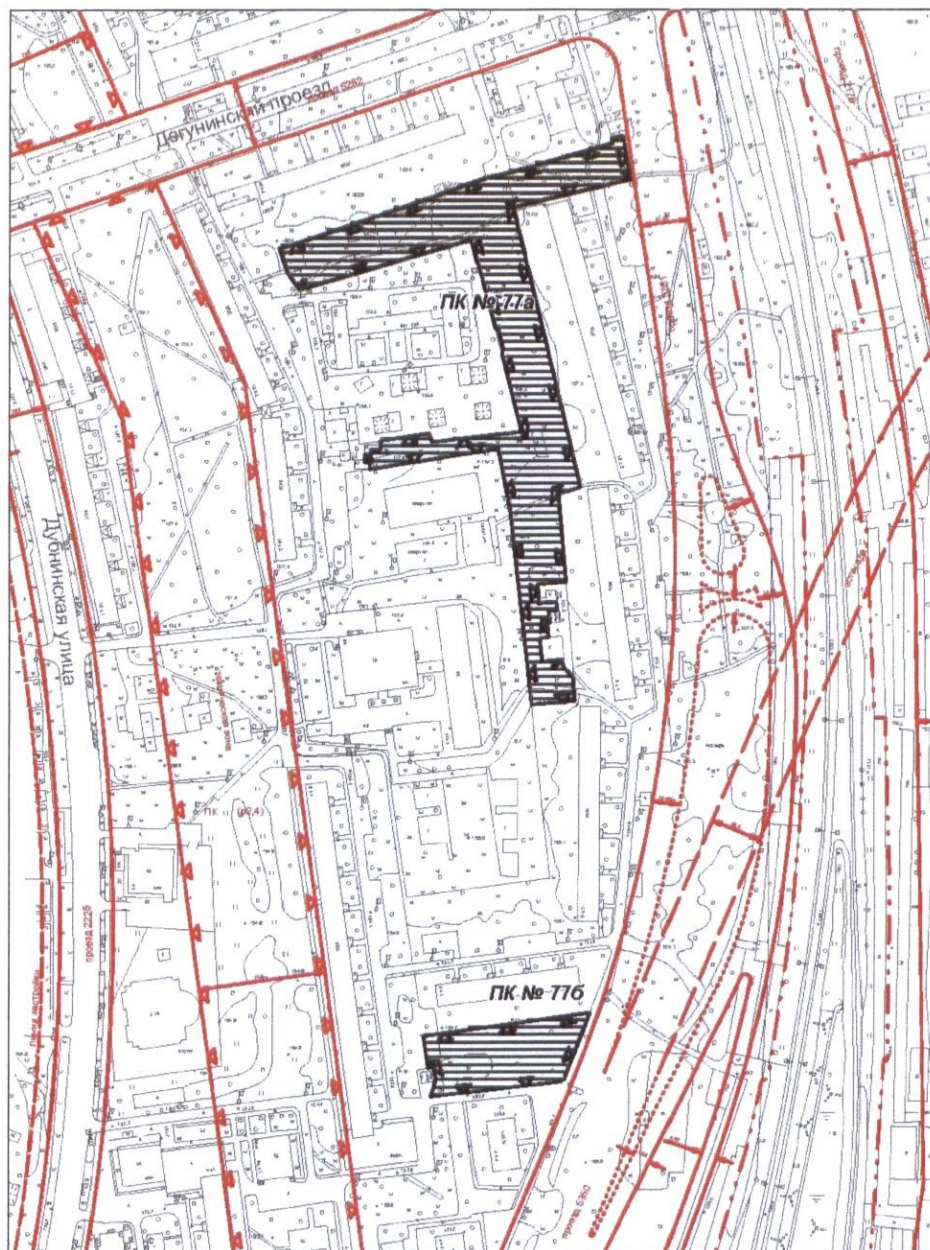

Условные обозначения

-  действующие линии градостроительного регулирования
-  границы технических зон
-  действующая зеленая линия
-  действующая граница полосы отвода железной дороги
-  действующая граница территории природного комплекса
-  предлагаемые границы территорий природного комплекса
-  участки территории, образуемых объектов ПК:
 - объект ПК № 77а, площадью 1,3 га
 - объект ПК № 77б, площадью 0,3 га


Схема границ объектов природного комплекса Северного административного округа города Москвы
№ 126а "Бульвар у дома 29 по Ленинградскому шоссе",
№ 126б "Сквер между домом 28 корп. 2 и домом 32 по Ленинградскому шоссе"



Условные обозначения

- | | |
|--|---|
| | действующие линии градостроительного регулирования |
| | границы технических зон |
| | действующая граница водоохранной зоны |
| | действующая граница особо охраняемой природной территории |
| | предлагаемые границы территорий природного комплекса |
| | участки территории, образуемых объектов ПК: |
| | - объект ПК № 126а, площадью 0,35 га |
| | - объект ПК № 126б, площадью 0,29 га |


Схема границ объекта природного комплекса № 164а Северного административного округа города Москвы
"Сквер между домом 22 корп. 14 и домом 22 корп. 8 по Петровско-Разумовскому проезду"

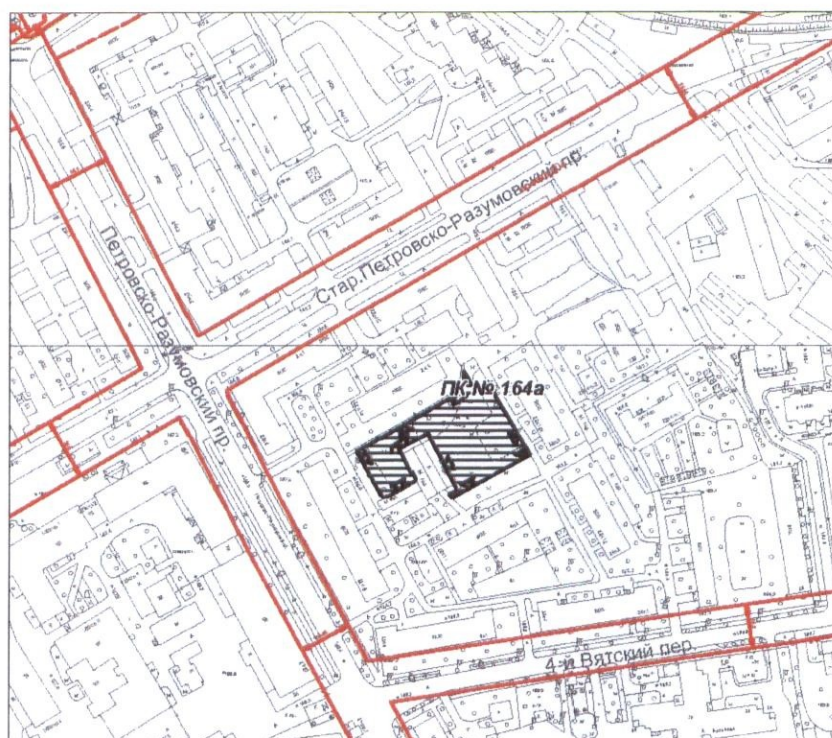

Условные обозначения

- | | |
|---|--|
|  | действующие линии градостроительного регулирования |
|  | границы технических зон |
|  | предлагаемые границы объектов природного комплекса |
|  | участок территории, образуемого объектом ПК № 164а, площадью 0,31 га |

Схема границ объекта природного комплекса № 204 Северного административного округа города Москвы
"Сквер по ул. Куусинена"

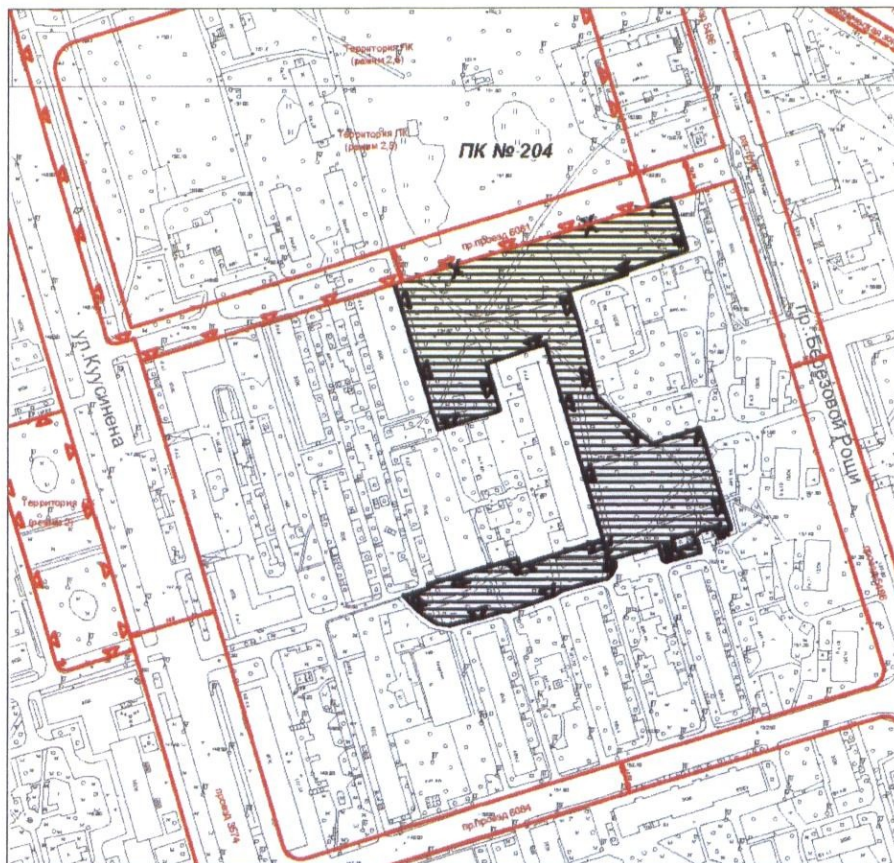

Условные обозначения

-  действующие линии градостроительного регулирования
-  действующая граница территории природного комплекса
-  отменяемые границы объектов природного комплекса
-  предлагаемые границы территорий природного комплекса
-  участок территории, включаемый в состав объекта ПК № 204, площадью 1,74 га

Приложение 9
к постановлению Правительства Москвы
от 11 декабря 2013 г. N 824-ПП

Внесение изменений в приложение 1 к постановлению Правительства Москвы
от 19 января 1999 г. N 38

ПЕРЕЧЕНЬ ТЕРРИТОРИЙ ПРИРОДНОГО КОМПЛЕКСА Г. МОСКВЫ

(кроме особо охраняемых природных территорий
и объектов Природного комплекса
Центрального административного округа)

№№ объекта на плане	Наименование территорий и объектов Природного комплекса	№№ режимов регулирования градостроительной деятельности	Площадь, га
1	2	3	4
Северный АО			
65a	Сквер около дома 9 корп. 2 по Петрозаводской улице	Озелененная территория общего пользования	0,24
76a	Сквер между домами 2 корп. 2 и 2 корп. 4 по Дубнинской улице	Озелененная территория общего пользования	0,54
77a	Озелененная территория вдоль домов 8, 9, 10 по Дубнинской улице	Озелененная территория общего пользования	1,3
77б	Сквер у дома 4 корп. 4 по Дубнинской улице	Озелененная территория общего пользования	0,3
98	Долина р. Лихоборки между Ленинградским направлением Октябрьской железной дороги и Верхнелихоборской ул.	Озелененная территория общего пользования	8,39
99	Долина р. Лихоборки между Верхнелихоборской ул. и Дмитровским шоссе	Озелененная территория общего пользования	12,955
126a	Бульвар у дома 29 по Ленинградскому шоссе	Озелененная территория общего пользования	0,35
126б	Сквер между домом 28 корп. 2 и домом 32 по Ленинградскому шоссе	Озелененная территория общего пользования	0,29
164a	Сквер между домом 22 корп. 14 и домом 22 корп. 8 по Петровско- Разумовскому проезду	Озелененная территория общего пользования	0,31
204	Сквер по ул. Куусинена	Озелененная территория общего пользования	6,43

Верно:

