


# УЧАСТОК ЛИНИИ ТРЕТИЙ ПЕРЕСАДОЧНЫЙ КОНТУР СТ."КАШИРСКАЯ" - СТ."НИЖЕГОРОДСКАЯ УЛИЦА" С ЭЛЕКТРОДЕПО

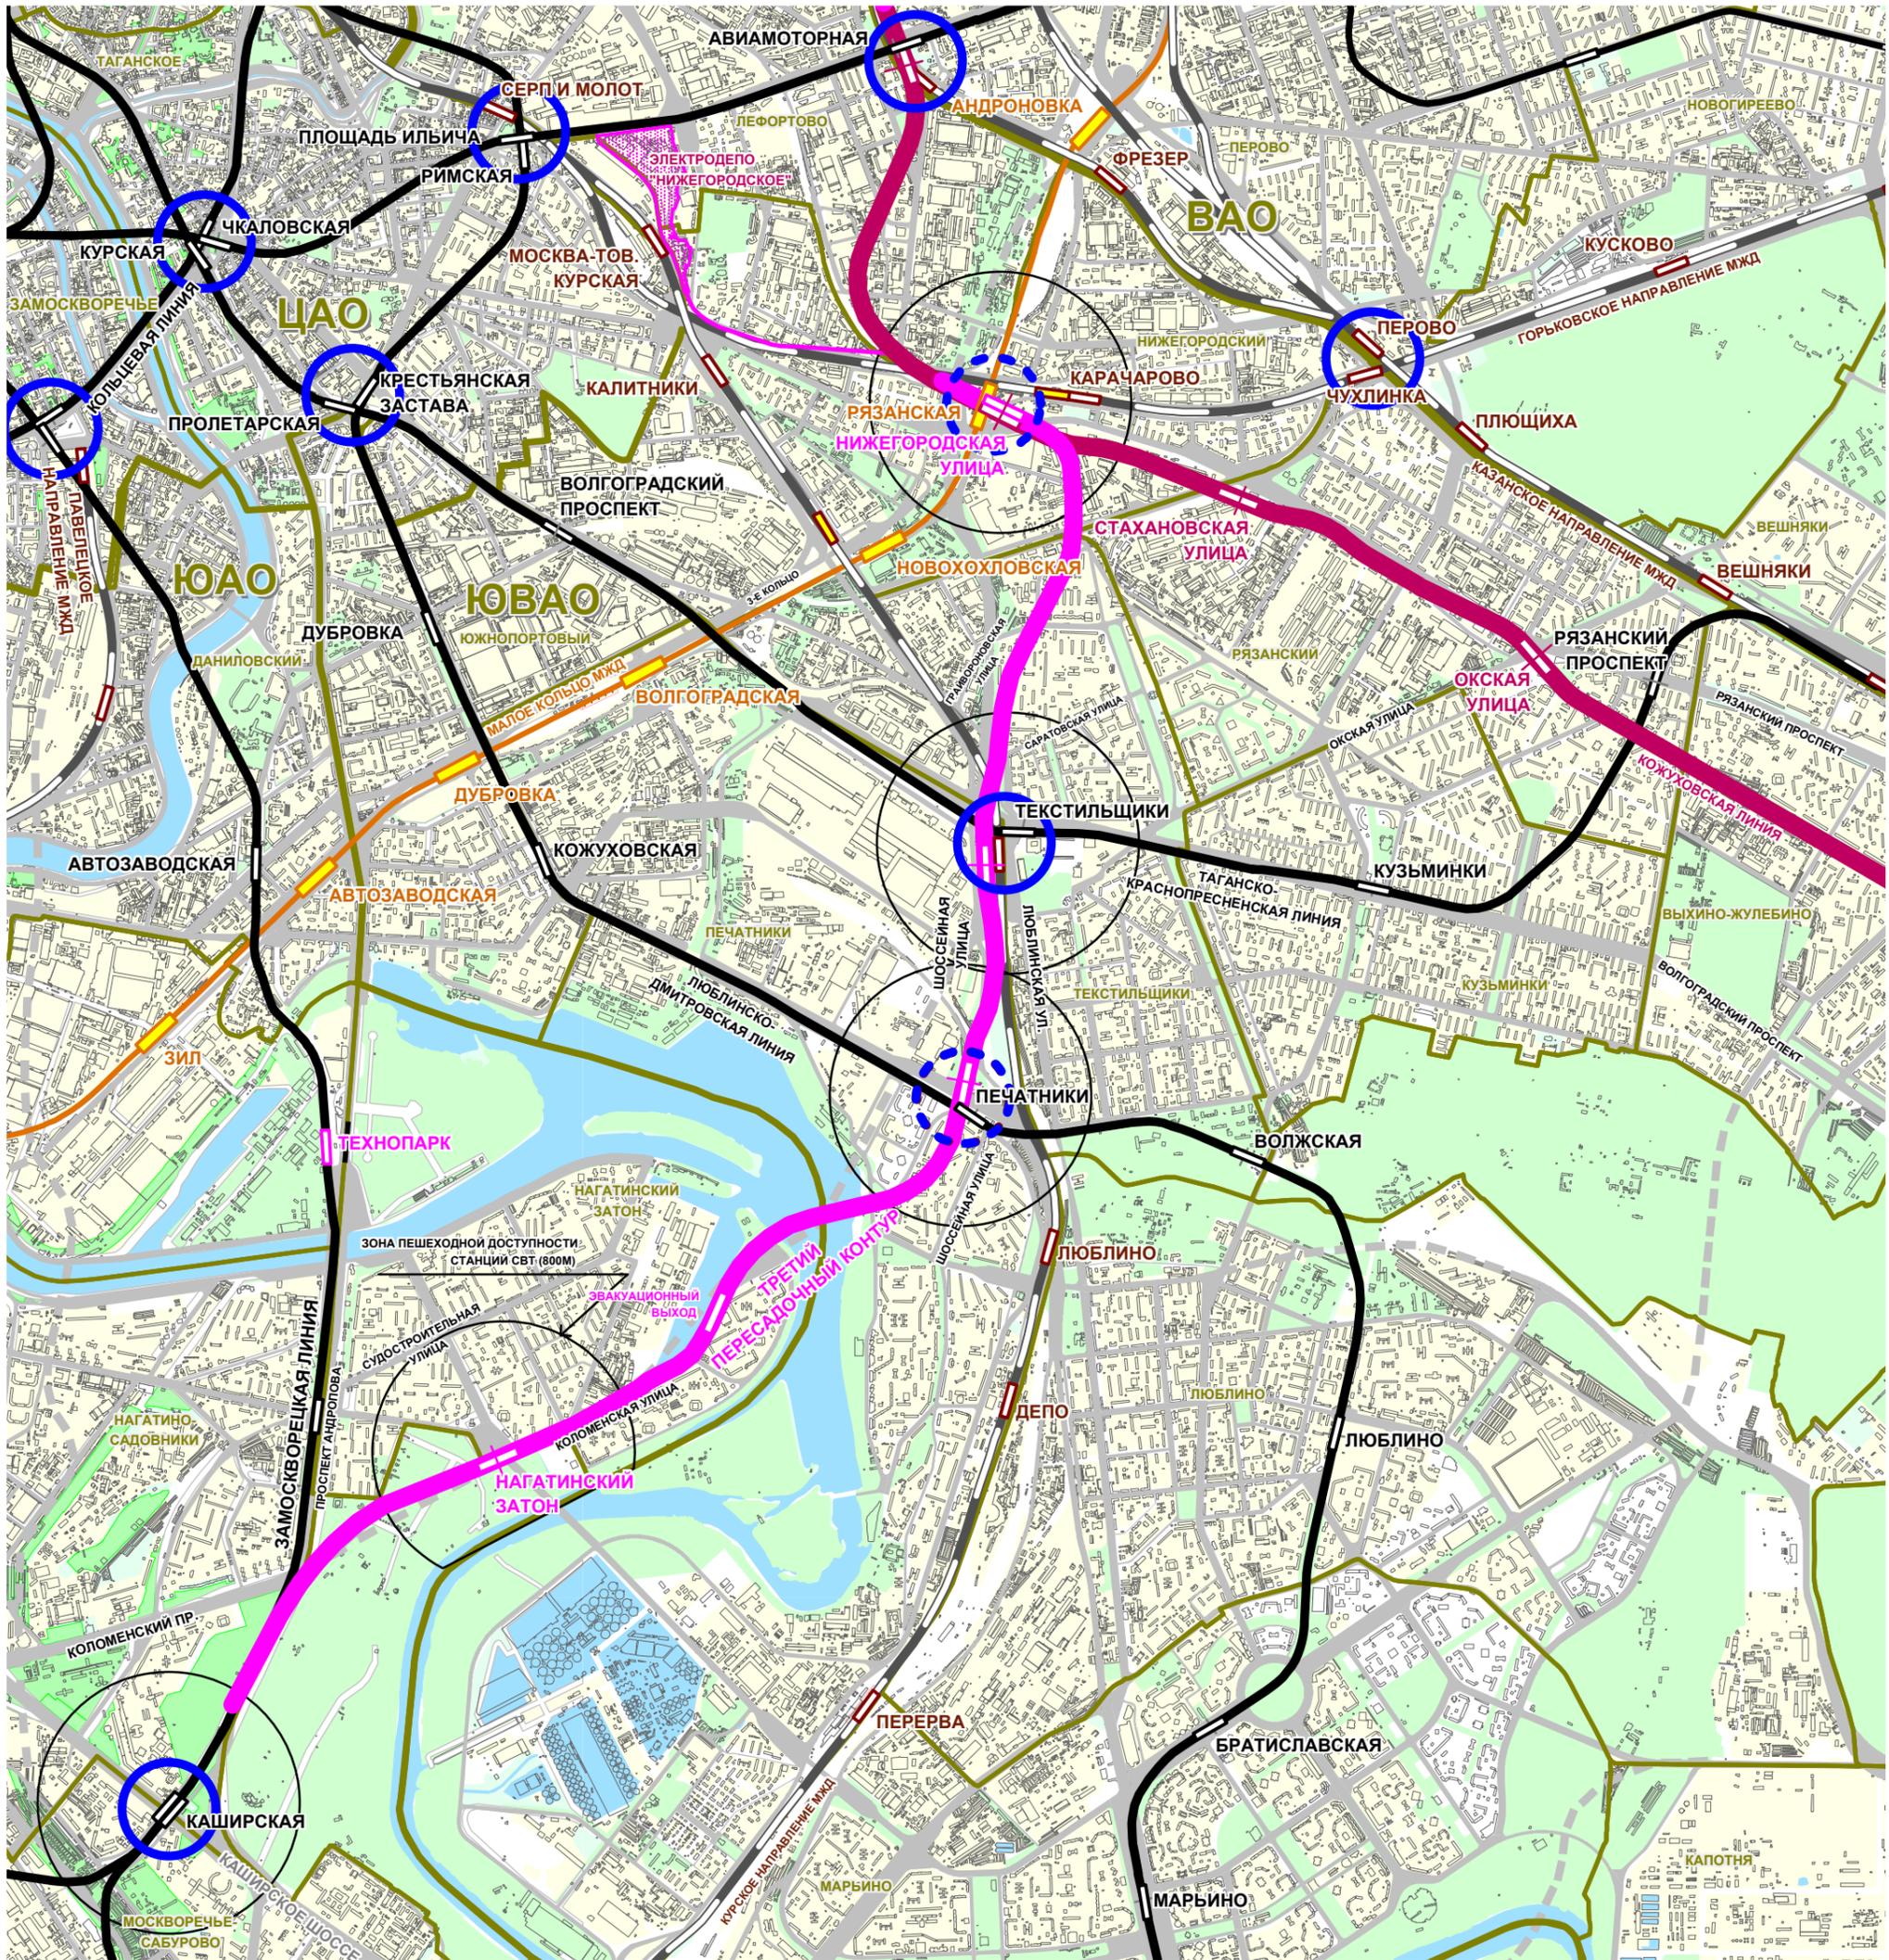

	СУЩЕСТВУЮЩЕЕ ПОЛОЖЕНИЕ	ПРОЕКТНЫЕ ПРЕДЛОЖЕНИЯ
МЕТРОПОЛИТЕН		
ЖЕЛЕЗНАЯ ДОРОГА		
ПЕРЕСАДОЧНЫЕ УЗЛЫ СВТ		