
Общеувязочный план с планом земельного участка.
М 1:500

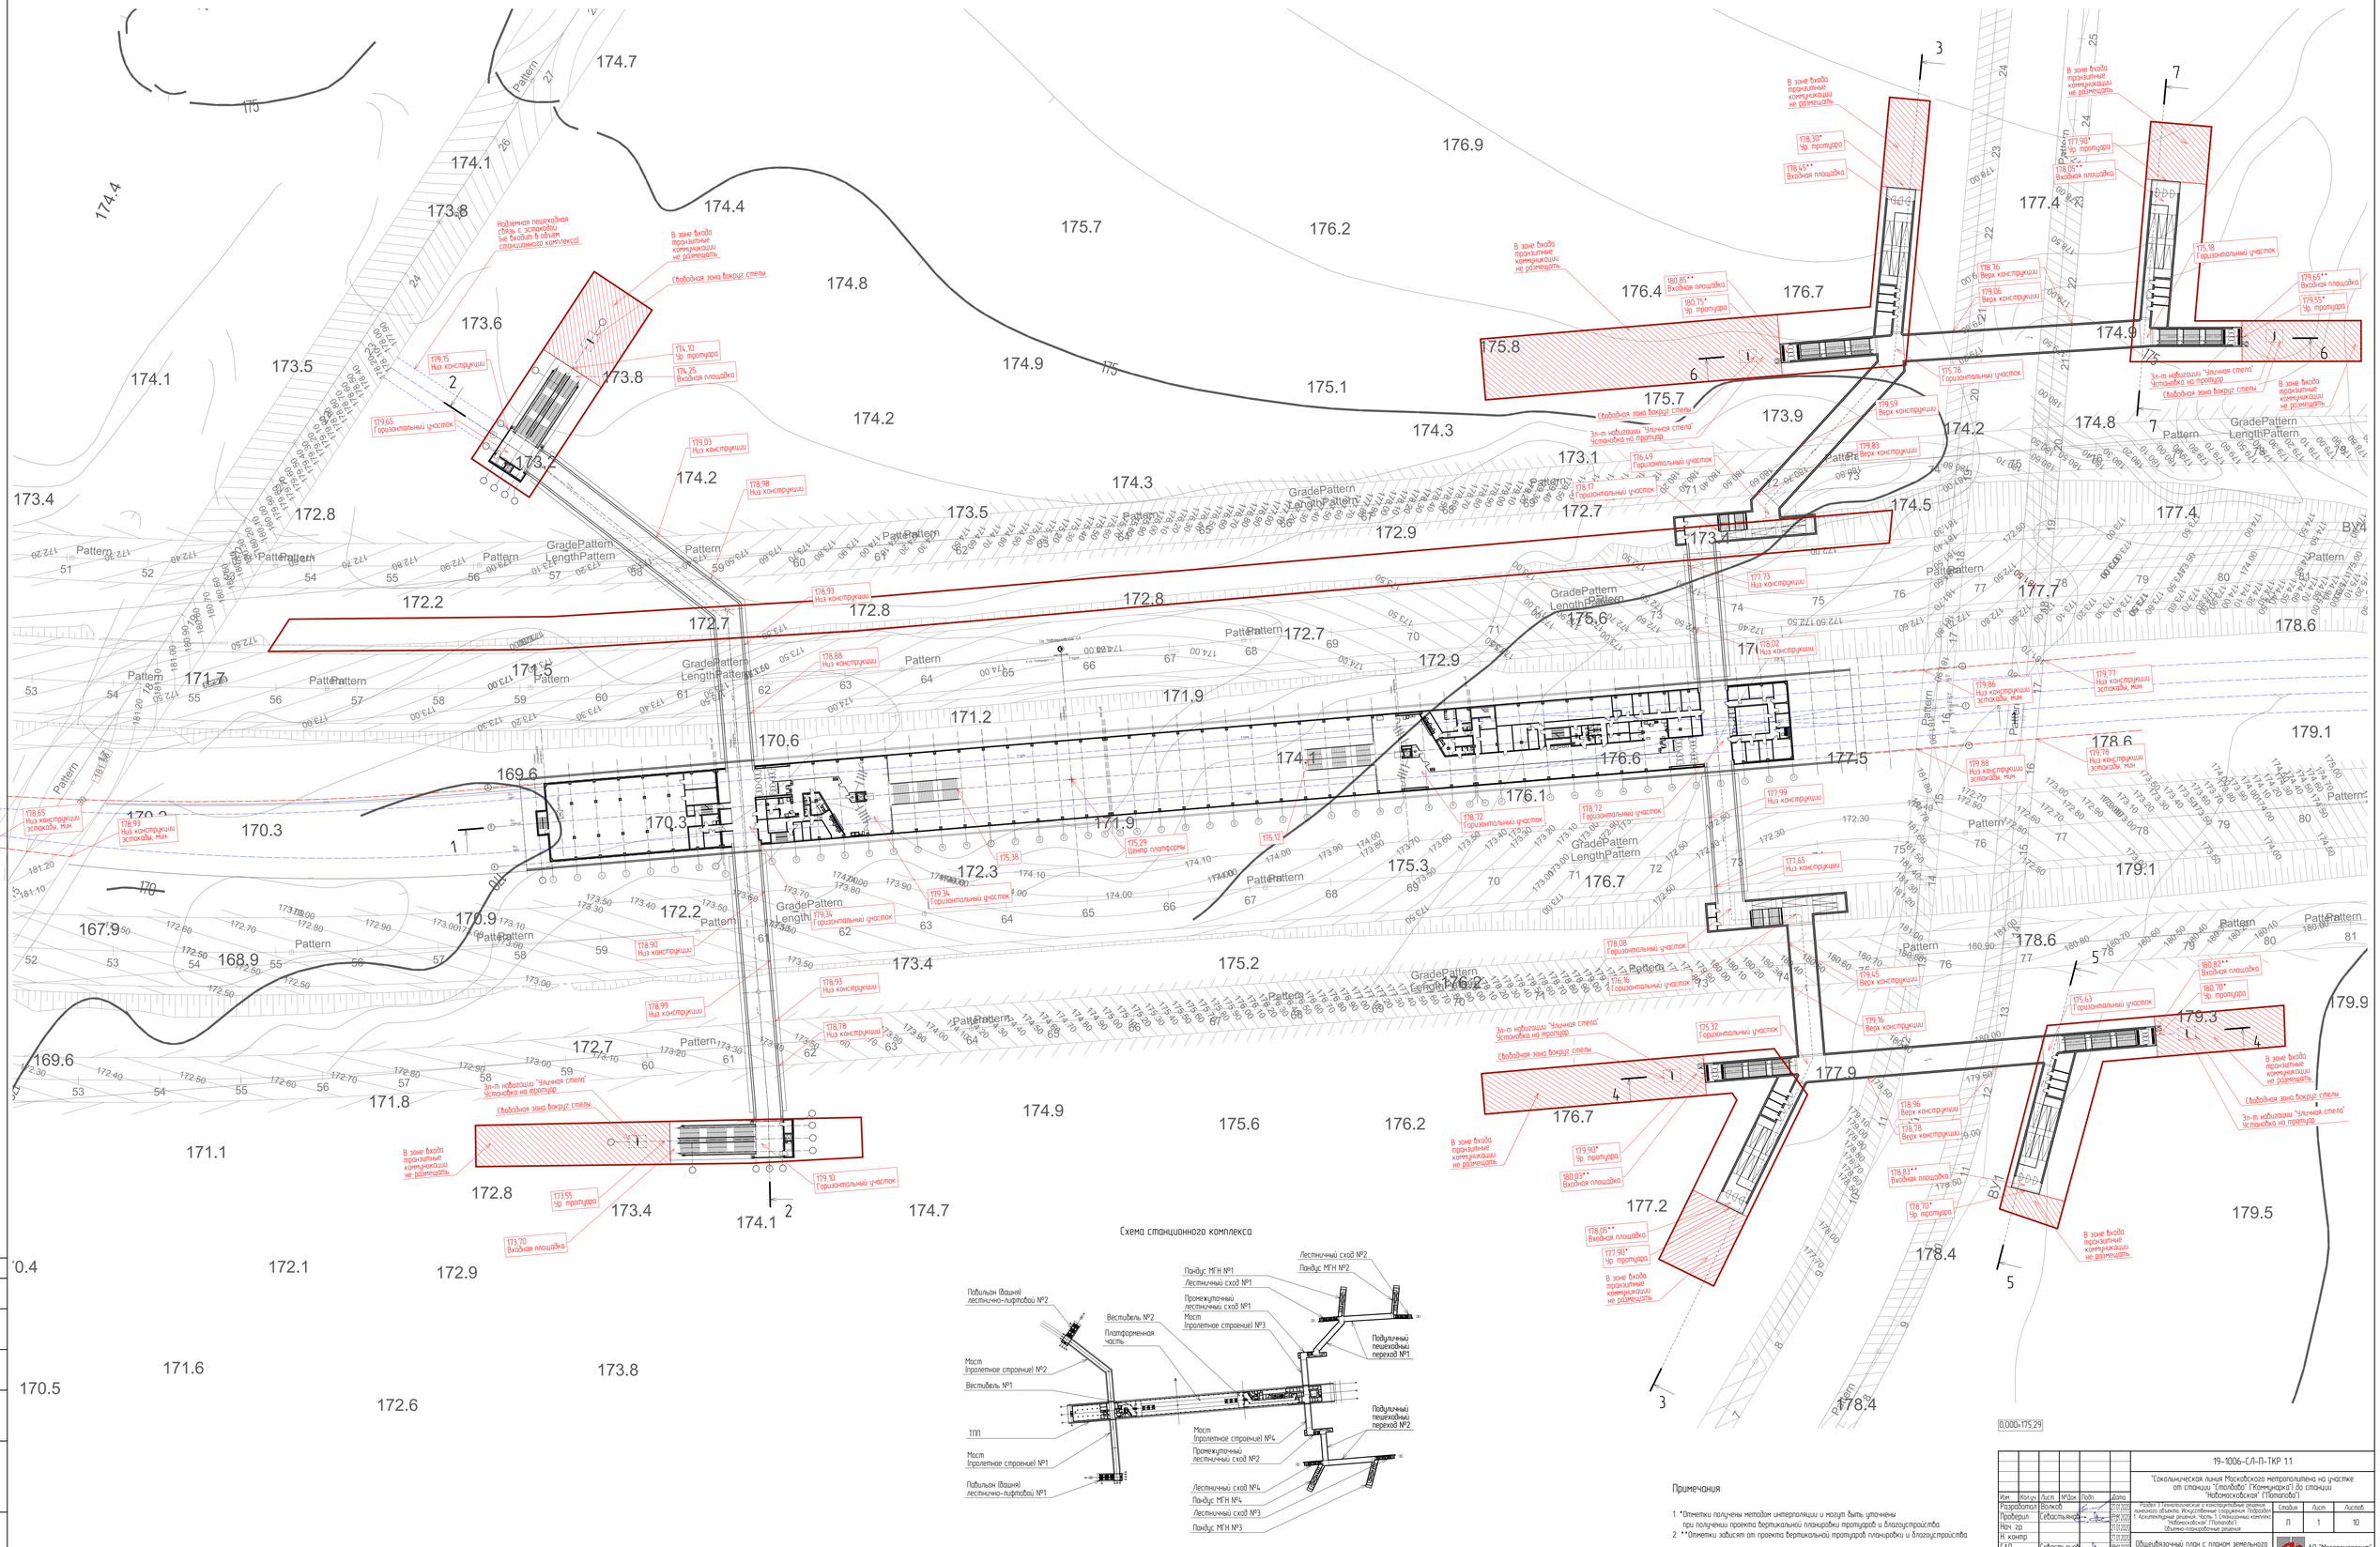

Примечания

1 *Отметки получены методом интерполяции и могут быть уточнены при получении проекта вертикальной планировки тротуаров и благоустройства.
2 **Отметки зависят от проекта вертикальной тротуаров планировки и благоустройства.

					19-1006-С/Л-П-ТКР 1.1
					"Сокольническая линия Московского метрополитена на участке от станции "Столбово" (Коммунарка) до станции "Новомосковская" ("Потапово")"
Изм.	Кол.уч.	Лист	№док.	Подп.	Дата
Разработал	Волков				27.01.2023
Проверил	Себастьянов				27.01.2023
Нач. гр.					27.01.2023
Н. контр.					27.01.2023
ГАП	Себастьянов				27.01.2023

Раздел 1 технологические и конструктивные решения линейного объекта. Искусственные сооружения. Подраздел 1 Архитектурные решения. Часть 1 Станционный комплекс "Новомосковская" ("Потапово"). Объемно-планировочные решения

Стадия	Лист	Листов
П	1	10

Общеувязочный план с планом земельного участка

АО "Мосгипротранс"

Формат А0

Согласовано

Инв. № подл. | Подп. и дата | Взам. инв. №