Экспликация основных зданий и сооружений

№ на плане	Наименование	Примечание
1	Экспедиция ремонтных корпус	
2	Административно-бытовой корпус с крытой аллеей в ОРК	
3	Ремобазы	
4	Пост электрической централизации	
5	Объединенное здание эксплуатационного персонала	
6	Помещение обуви парков сцеп, участок ремонта бортовой проводки с ремонто-сборочным участком	
7	Теплобезопасный пункт	
8	Компрессорная станция	
9	Тяговая понизительная подстанция	
10	Водонапорная башня с насосной	
11	Склад службы материально обеспечения и строительных материалов (с пельфарной установкой)	
12	Защитное сооружение ГО и ЧС	под спортплощадкой
13	Спортивная площадка	
14	Насосная станция пожаротушения	3шт
15	Резервуар запаса воды насосной станции пожаротушения	3шт
16	Склад здания сварочных материалов для служб Московского метрополитена	
17	Очистные сооружения	
18	Склад службы Вагонной	
19	Смазочнобаковая станция	
20	Пункты заправки с стрелочных постов	
21	Площадка для хранения аборигенных запасов АТДП	
22.1	Производственная площадка	
22.2	Производственная площадка	
23	Площадка для стоянок ТБО	
24	Площадка для мусора и подъезда автомобилей	
25	Центральный автомобильный пункт	
26	Трансформаторная подстанция	
28	Диагностический комплекс	
29	Площадка для временного накопления отходов производства и потребления, в т.ч. металлолома	
30	Контейнер для сварки и наплавочных частиц	
31	Очистные для слива грунтов	
32	Очистные для слива загрязненных масел	
33	Площадка для временного хранения снега	
34	Подъемник для ремонта	1шт
35	Передвижная складская площадка для складирования бывшего стрелочного пути; совмещенная с площадкой для разгрузки и складирования стрелочных рельсов	
36	Пост мерзлотно-сигнальных бочек	
37	Лаборатория-сигнальный комплекс	
38	Площадка для производства предрейсовых осмотра	
39	Площадка накопления отходов службы ЦШ	
40	Площадка накопления отходов ДИТС	

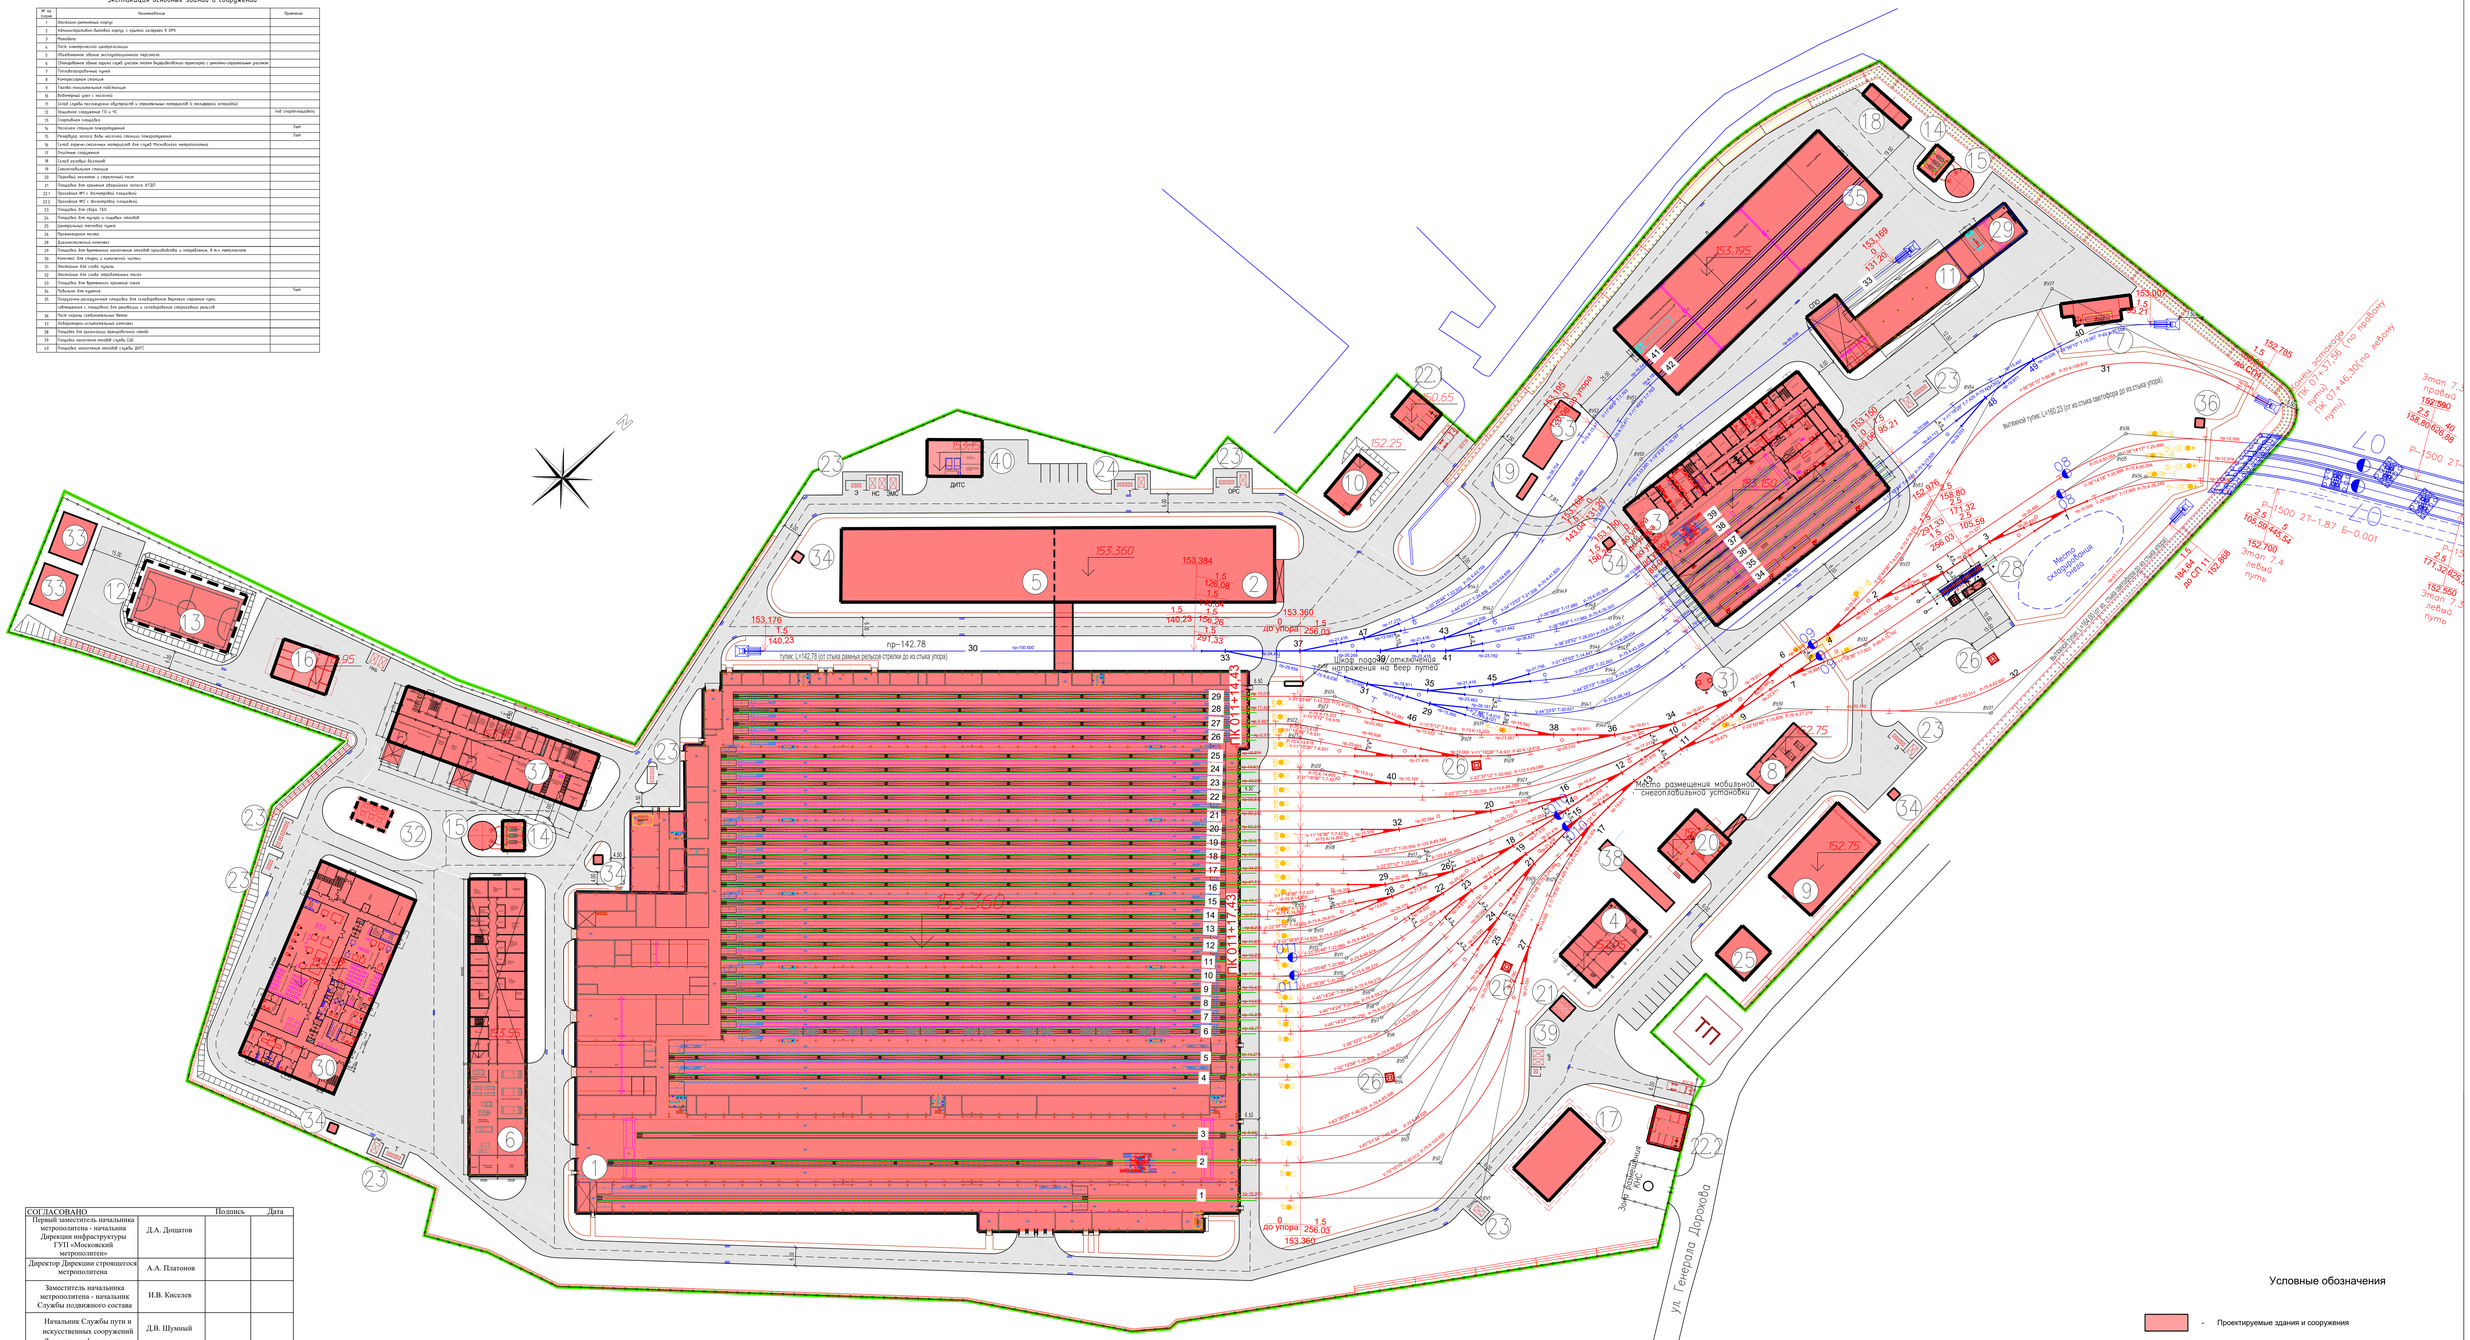

СОГЛАСОВАНО		Подпись	Дата
Первый заместитель начальника метрополитена - начальник Дирекции инфраструктуры ГУП «Московский метрополитен»	Д.А. Дошатов		
Директор Дирекции строящегося метрополитена	А.А. Платонов		
Заместитель начальника метрополитена - начальник Службы подвижного состава	И.В. Киселев		
Начальник Службы пути и искусственных сооружений Дирекции инфраструктуры	Д.В. Шумный		
Начальник Службы сигнализации, централизации и блокировки Дирекции инфраструктуры	С.Г. Шинкарев		
Начальник Службы электроснабжения Дирекции инфраструктуры	А.В. Крючков		
Начальник Службы движения	А.А. Максимов		

Условные обозначения

- Проектируемые здания и сооружения
- Проектируемые сооружения подземные
- Проектируемые дороги электродепо
- Проектируемые электрифицированные парковые пути
- Проектируемые неэлектрифицированные парковые пути
- Граница земельного участка проектируемого электродепо

Изм.	Кол.уч.	Лист	№ док.	Подп.	Дата	79118-ПЗУ	
						Электродепо "Аминьевское"	
Разраб.		Медведев			11.04.21	Схема планировочной организации земельного участка	Стадия: П; Лист; Листов
Нач.отд.		Епишин			11.04.21		
Зам. ГИП		Пузанов			11.04.21	Схема планировочной организации земельного участка М 1:500	АО "ГИПРОТРАНСМАШ"
Н.контр.		Никифорова			11.04.21		
Зам.Гл.Инж.		Петухов			11.04.21		

Формат А1

Согласовано

Взам.инв.№ | Подпись и дата | Инв.№ подл.

bim-10-01/pln/АОСК/Московский метрополитен/Аминьевское 10.06.dwg