


остановочный пункт ТРГОВЫЙ ЦЕНТР

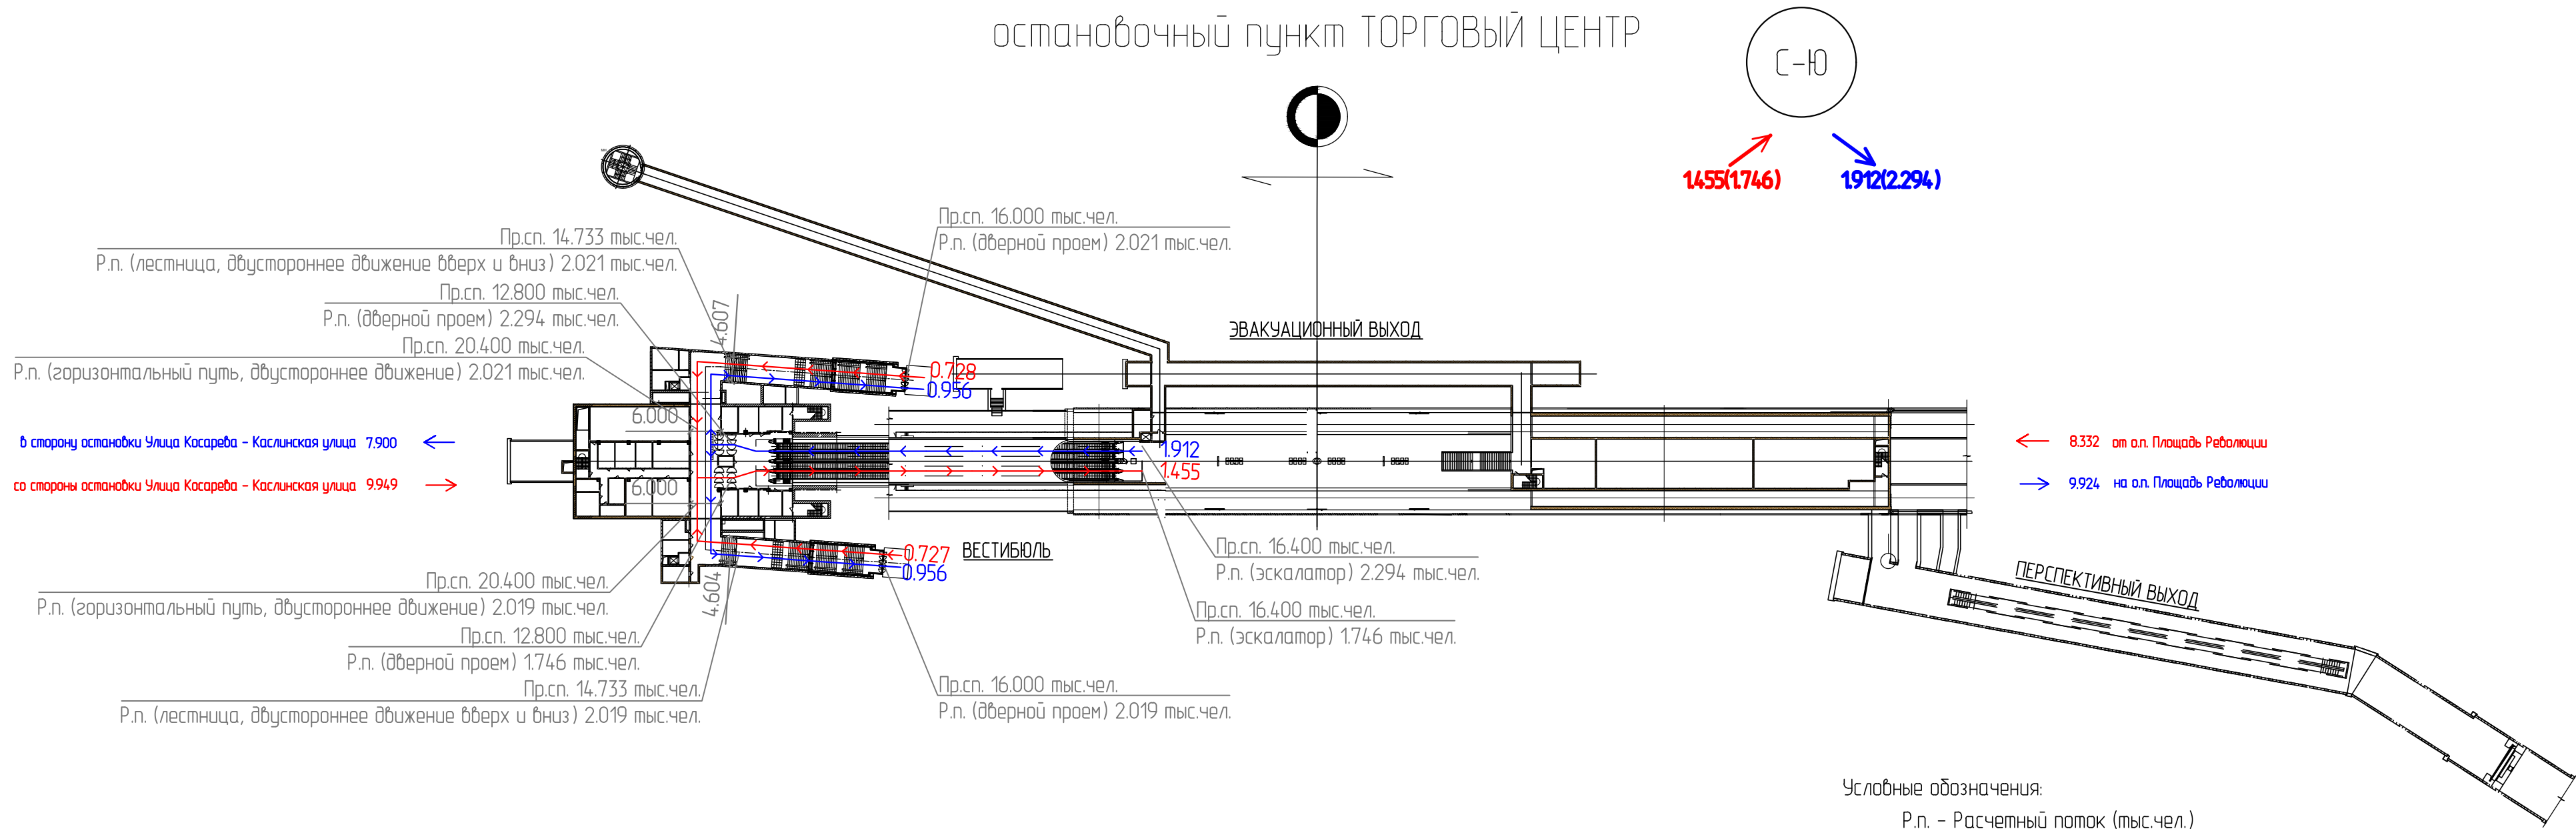

Условные обозначения:

- Р.п. – Расчетный поток (тыс.чел.)
- Пр.сп. – Пропускная способность (тыс.чел.)

- схема движения на выход
- ← схема движения на вход

Сумма потоков входящих и исходящих = 0
1455+9.949+8.332-9.924-7.900-1.912=0

Примечание – Расчетный поток принят по материалам отчета о транспортном моделировании (см. том 8836-21-ОИ-ПЗ 2.14), выполненного ООО "Центр Транспортных Технологий", на расчетный срок с коэффициентом неравномерности 1.2.

Согласовано					
Инф. № подл.	Подп. и дата	Взам. инф. №			

8836-21-ОИ-КР 2.4.1-СРПЗ					
Строительство линии скоростного транспорта в г. Челябинске					
Изм.	Колуч.	Лист	№ док.	Подпись	Дата
Разработал	Майстренко	30.05.22		<i>Майстренко</i>	
Руководил	Алексеева	30.05.22		<i>Алексеева</i>	
ГИП	Майстренко	30.05.22		<i>Майстренко</i>	
Нач. отдела	Майстренко	30.05.22		<i>Майстренко</i>	
Н. контр.	Алексеева	30.05.22		<i>Алексеева</i>	
РП	Данилян	30.05.22		<i>Данилян</i>	
Графическая часть. Вариант №3.				Стадия	Лист
				ОИ	13
Схема распределения пассажиропотоков на третий период (расчетный срок). Остановочный пункт «Торговый центр»				АО "Моспромпроект"	