
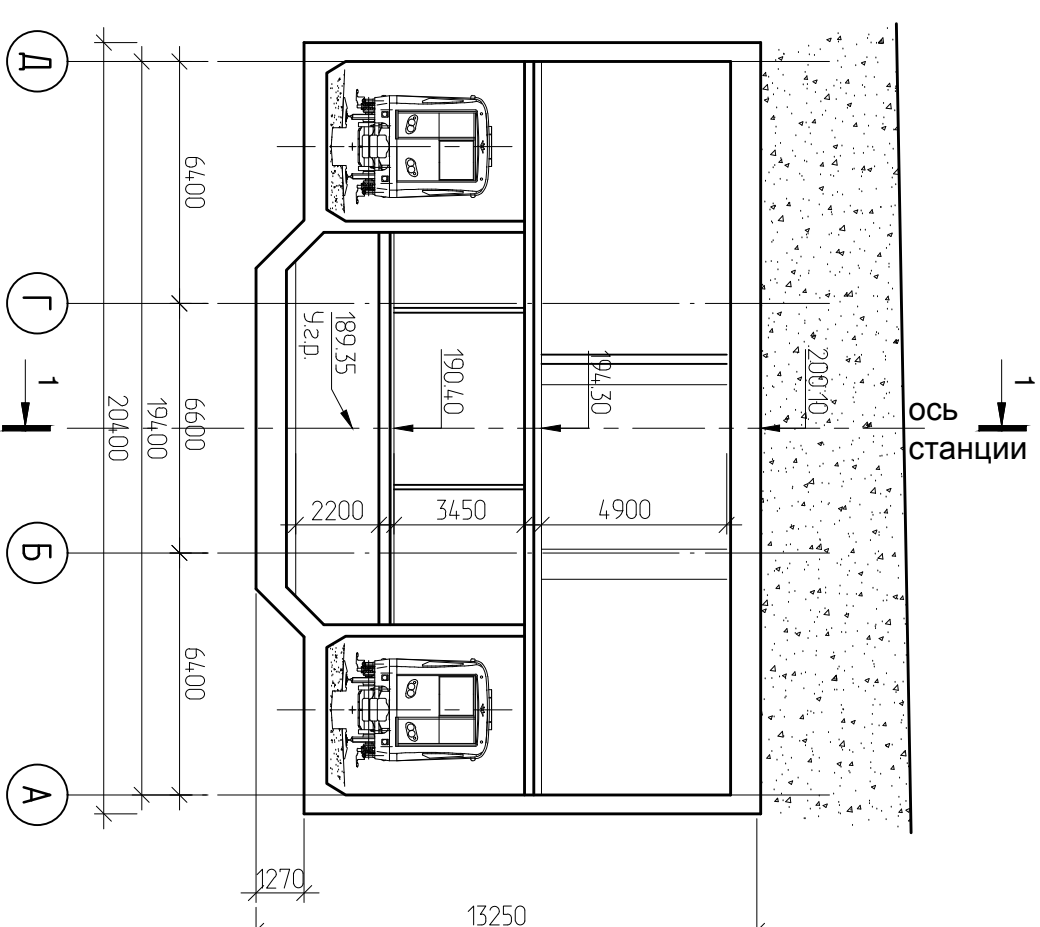
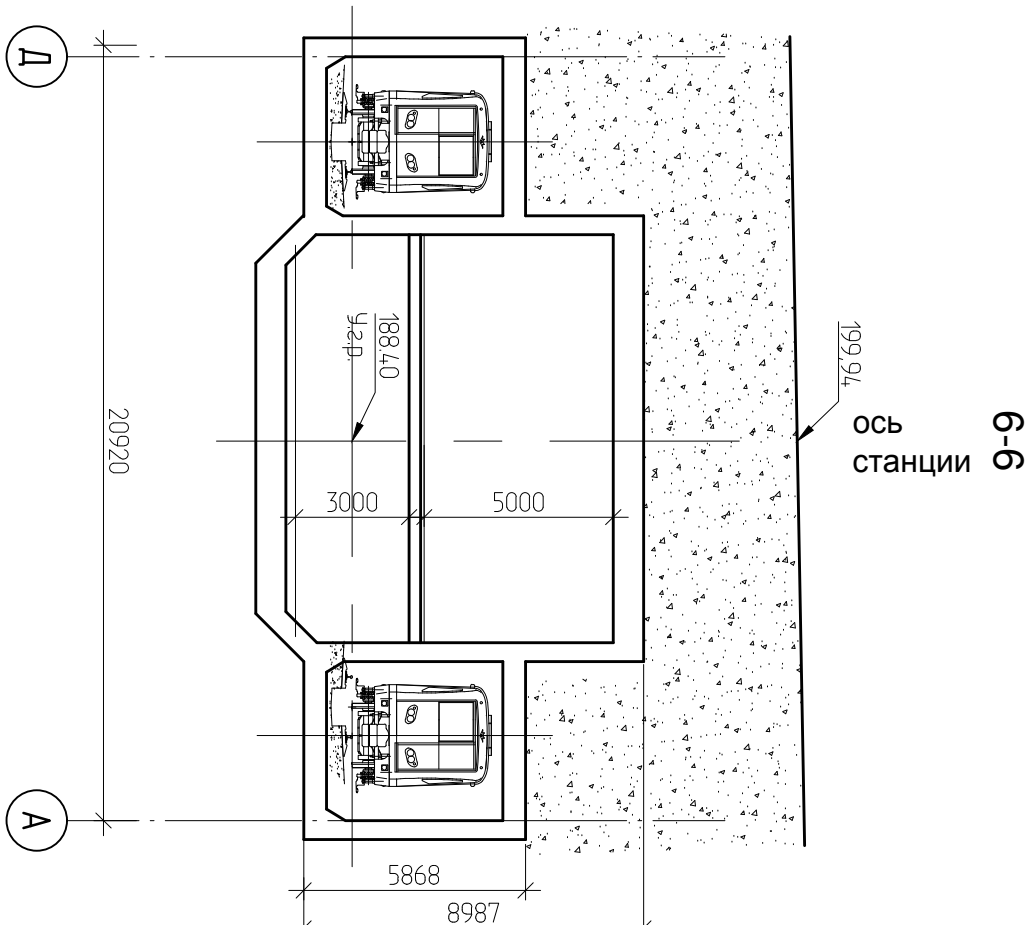
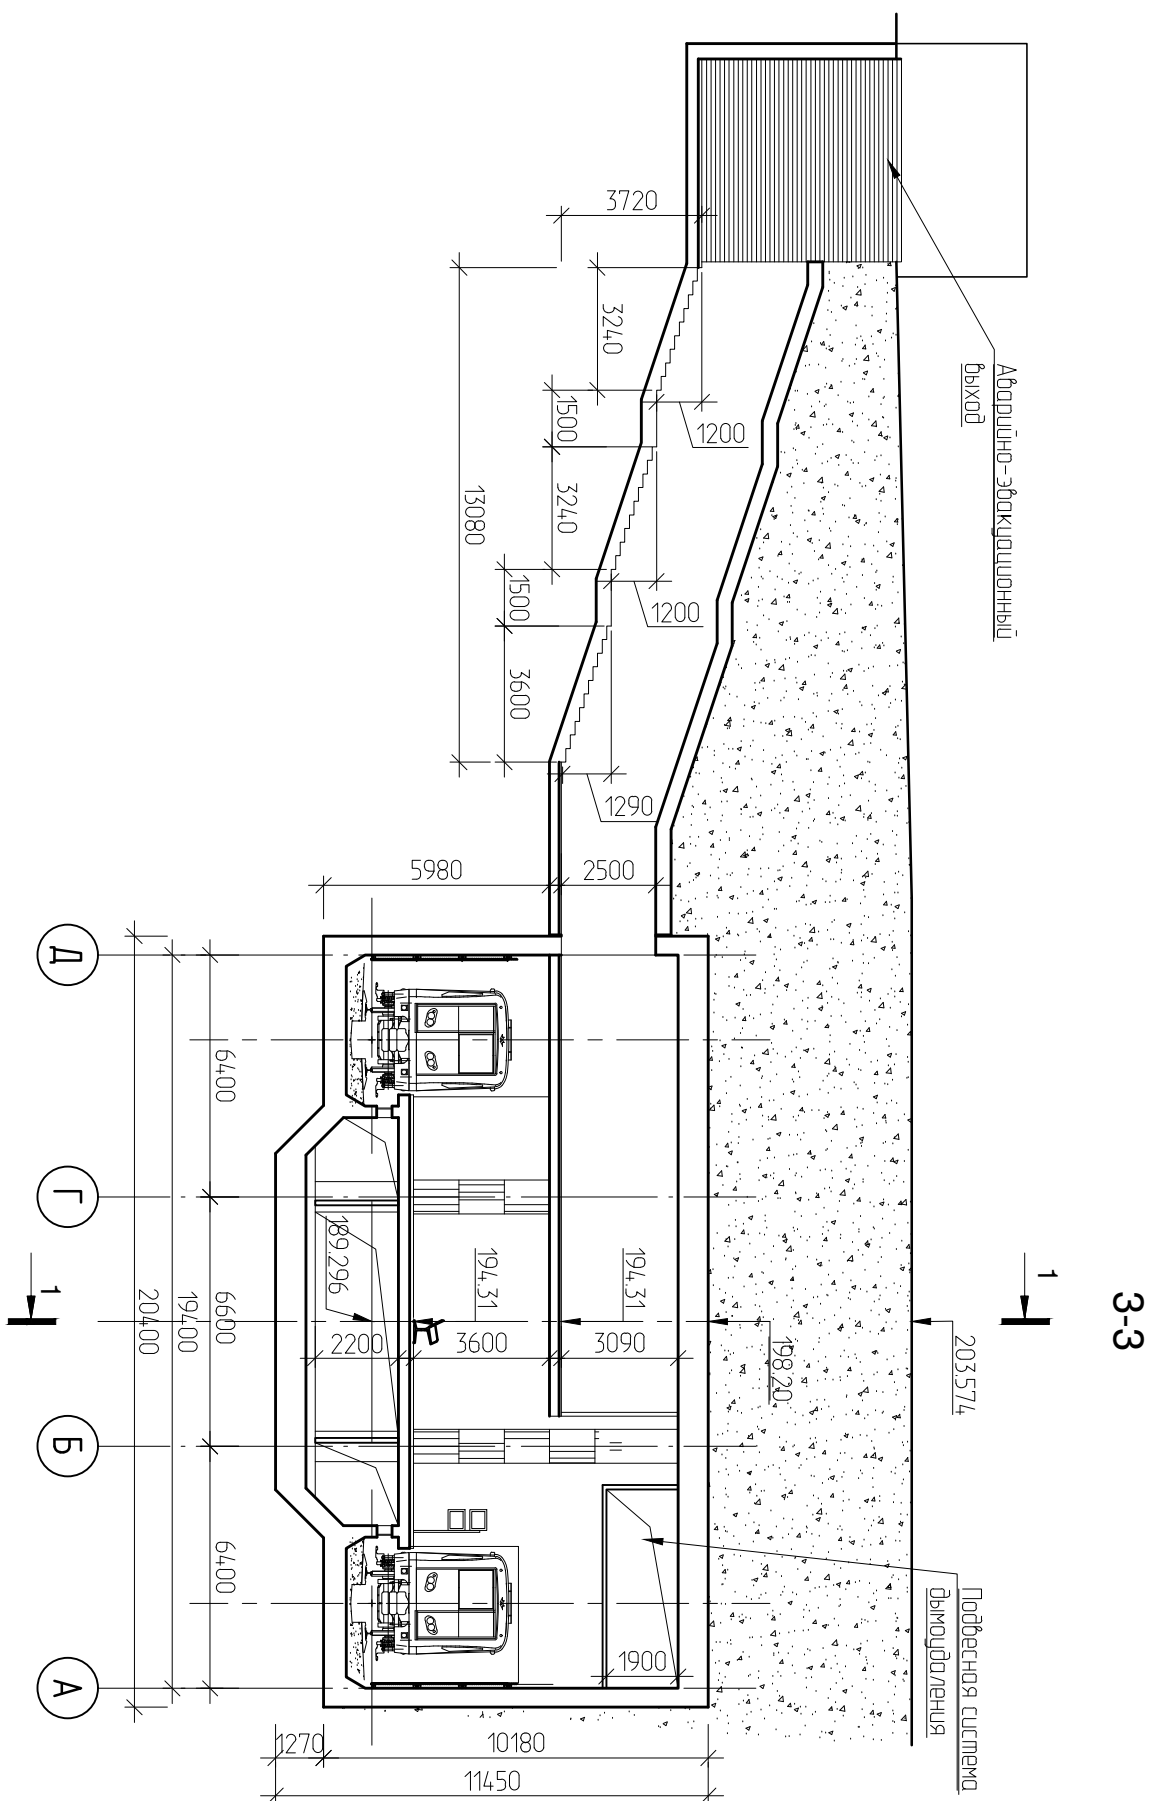
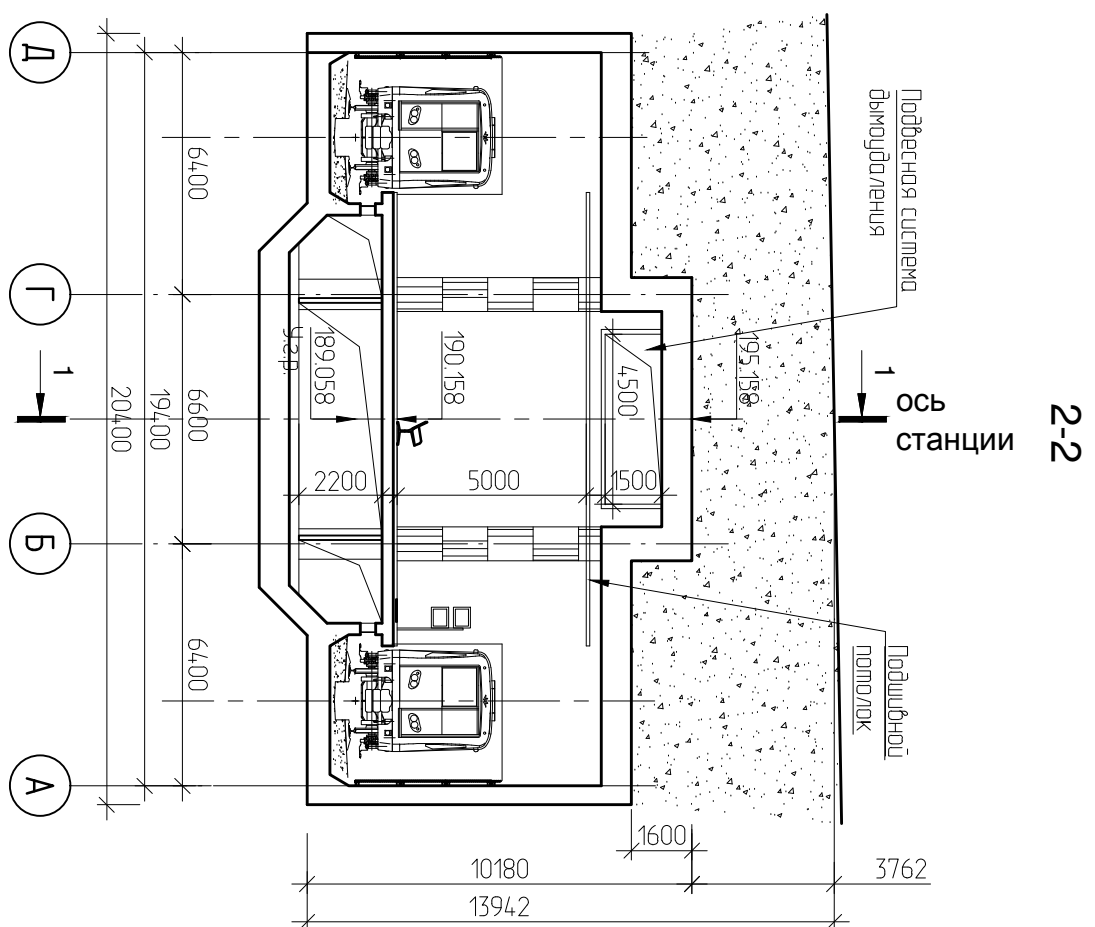



Согласовано

ИнѢ. N подл.	Подп. и дата	Взам. инѢ. N				

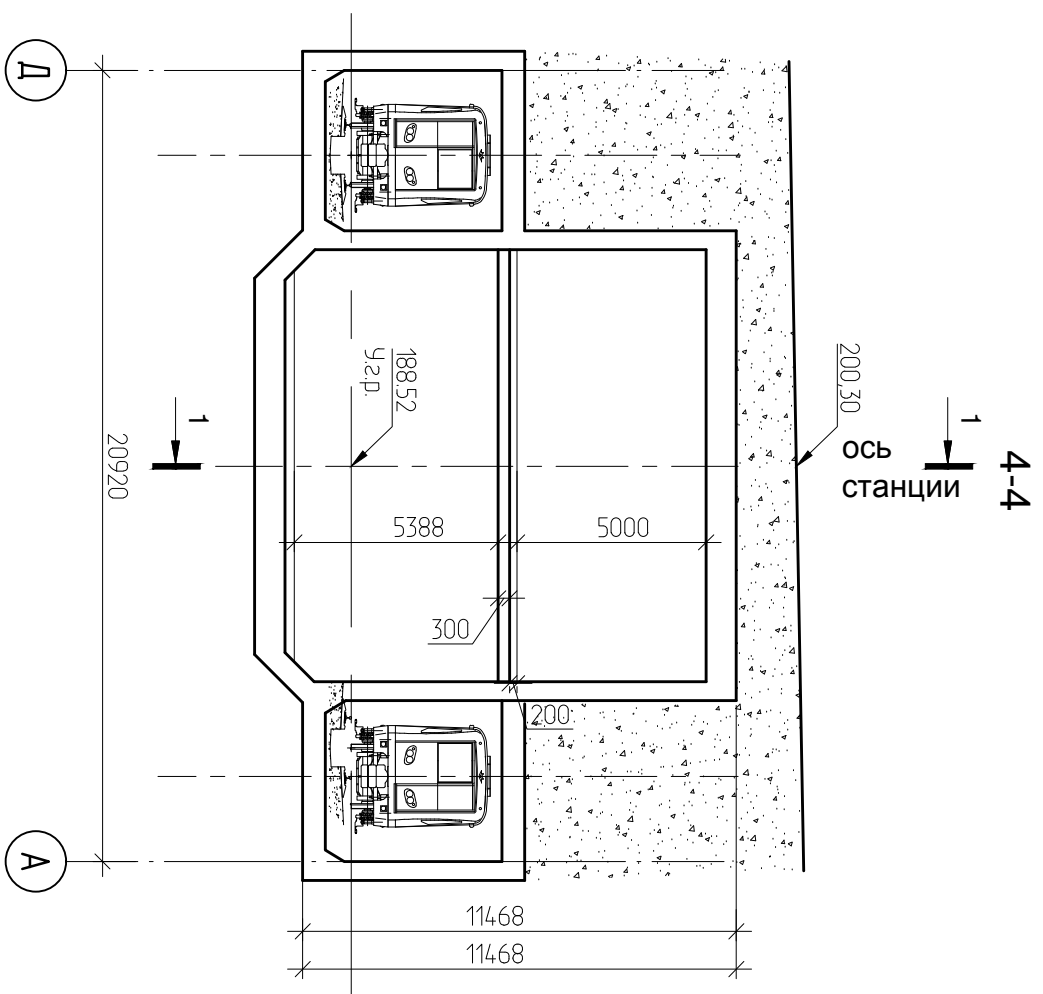

15-2178-КМ-2-4-ИИО 4.13.2				
Изм.	Колуч	Листм	№вкл	Подпись
Разработчик	Меренков Н.Ю.	22.03.16		
Проверил	Давыдова Т.В.	22.03.16		
Нач. зр.	Давыдова Т.В.	22.03.16		
Вед. спец.		22.03.16		
Инженер	Былкина Т.В.	22.03.16		
АП	Видова А.И.	22.03.16		
Разрезы 2-2, 3-3, 4-4, 5-5 6-6, М 1:200 Графическая часть. Пополненный комплект "Коммунарка" с проектными решениями. Объемно-планировочные решения. Содержание Листм Листов				
 ОАО "Моспроект"				

Имя: Маренков Николай Юрьевич Дата печати 9/26/2016 5:08 Сохранил: Ntaperkov

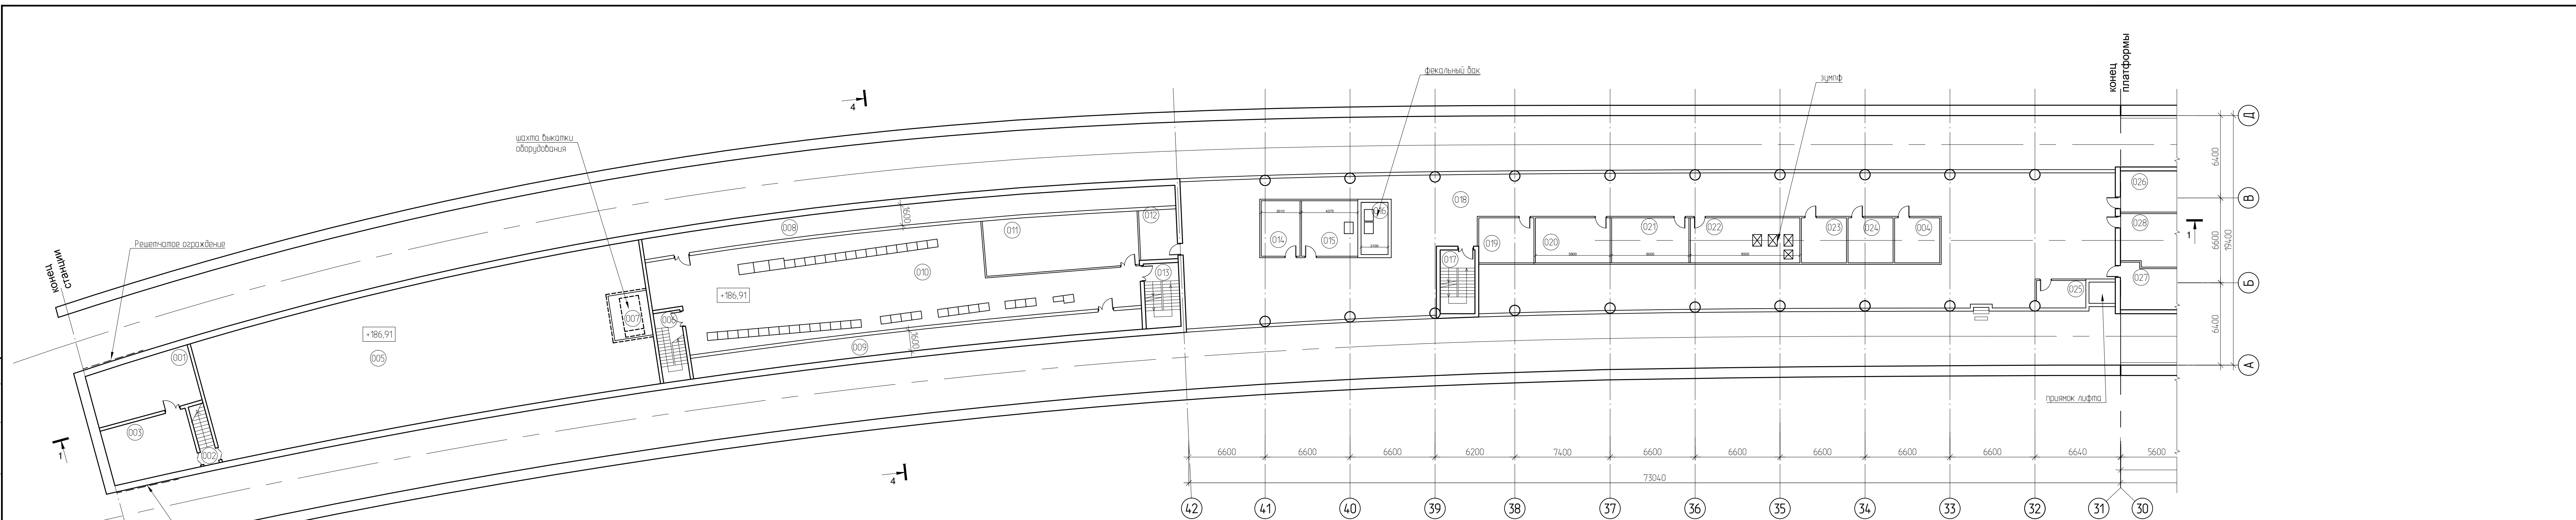

Экспликация помещений			
	Наименование	Площадь, м²	Кат. пом.
001	Зона размещения наружных блоков кондиционеров	35,6	B2
002	Лестница	13,5	-
003	Формкамера	31,0	B2
004	Щитовая силовая	12,2	B4
005	ТПП машинный зал	378,0	B4
006	Лестница	13,4	-
007	Шахта транспортировки оборудования	6,6	B4

008	Кабельный коллектор ТПП	64.0	В2
009	Кабельный коллектор ТПП	65.0	В2
010	ТПП распределительный зал	220.7	В4
011	Венткамера ТПП распределительного зала	51.7	В2
012	Венткамера подпора воздуха в лестницу	12.2	В2
013	Лестница	13.6	-
014	Венткамера с/у	13.0	В2
015	Помещение насосов	18.8	В4
016	Помещение фекального бака	8.5	В4
017	Лестница	13.5	-
018	Подвал техническая зона	579.0	В2

019	Венткамера подпора в лестницу	15.0	B2
020	Венткамера ДУ	20.3	B4
021	Помещение внешних блоков кондиционеров	210	B4
022	Зумпф	29.7	B4
023	Щитовая освещения тоннелей	12.2	B4
024	Щитовая освещения станций	12.2	B4
025	Венткамера подпора в лифтовую шахту	8.1	B2
026	Вентиляционный канал	529.3	B2
027	Вентиляционный канал	524.8	B2
028	Кабельный канал	338.2	B2


						15-2178-КМЛ-24-ИЛО 4.13.2			
						"Линия вдоль Калужского шоссе на территории Большой Москвы (Парламентский центр, район "Коммунарка)". Участок от станции "Улица Новаторов" до станции "Столбоды"			
Изм.	Кол.лч	Лист	№док.	Подпись	Дата				
Разработал	Маренков Н.Ю.	<i>Маренков</i>	22.09.16			Графическая часть. Станционный комплекс "Коммунарка" с пристанционными сооружениями. Объемно-планировочные решения.	Стандия	Лист	Листов
Проверил	Давыдова Т.В.	<i>Давыдова</i>	22.09.16				П	3	
Нач. гр.	Давыдова Т.В.	<i>Давыдова</i>	22.09.16						
Вед. спец.			22.09.16			План в урбине подвала вестибюля №1. М 1:200		ОАО "Моспромпроект"	
Н.контр.ль	Былинкина Т.В.	<i>Былинкина</i>	22.09.16						
ГАП	Вигдоров А.Л.	<i>Вигдоров</i>	22.09.16						

Инв. N подл.	Подп. и дата	Взам. инв. N

 ОАО "Мосстройпроект"

Иж. Маренков Николай Васильевич Дата печати: 9/27/2016 5:44. Содержание: 22

Создано		Взам. инв. №	
Подп. и дата			
Инв. № подл.			

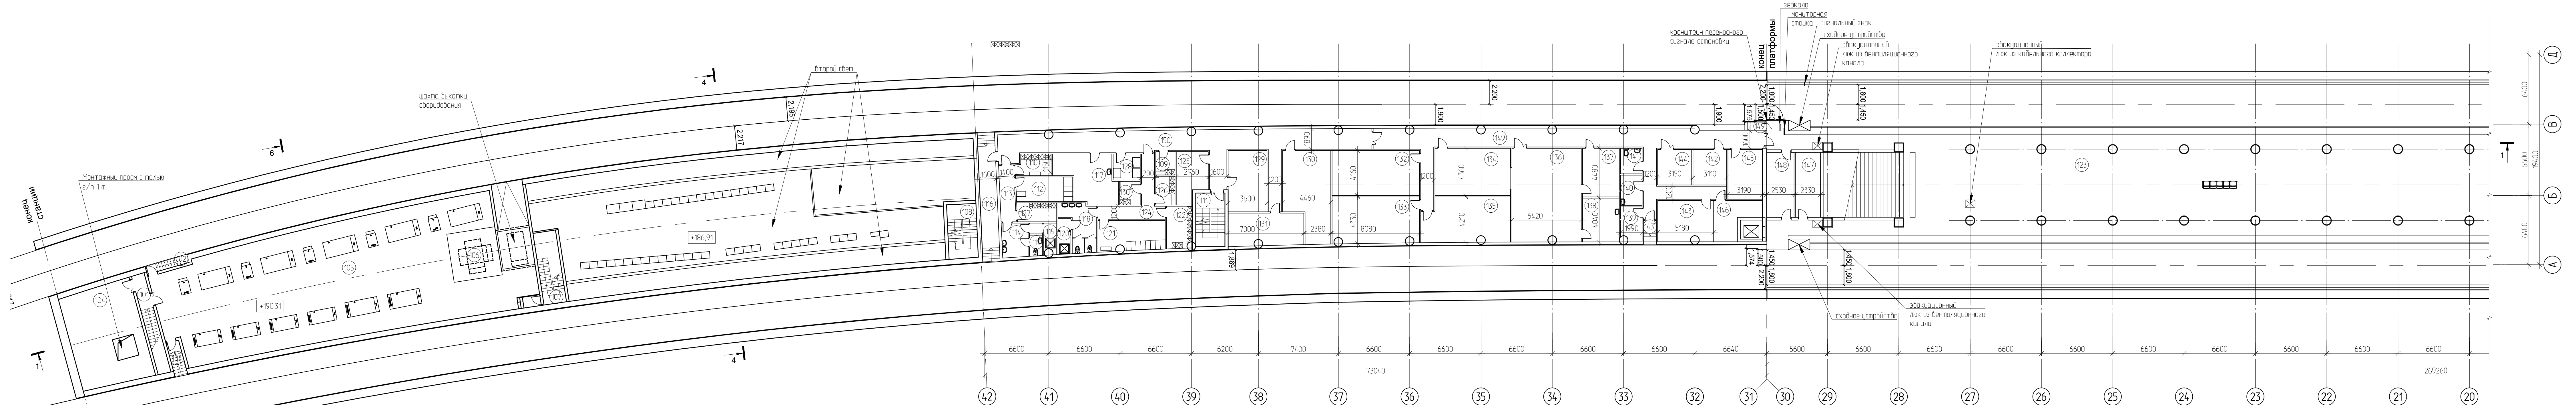

Экспликация помещений			
	Наименование	Площадь, м²	Кат. пом.
101	Тамбур	6.0	-
102	Лестница	3.0	-
103	Лестница	3.0	-
104	Венткамера ТПП	62.2	B2
105	ТПП машинный зал	321.0	B4
106	Разборочная площадка	20.2	-
107	Лестница	13.2	-
108	Лестница	13.5	-
109	Гардероб участка ПОНАБ (мужской)	4.0	B2

110	Гардероб службы движения для машинистов уборочных машин и станционной бригады	6.1	B2
111	Лестница	13.5	-
112	Гардероб службы пути (мужской)	12.0	B2
113	Коридор	7.4	-
114	Умывальная (мужская)	7.7	Д
115	Санузел (мужской)	2.3	Д
116	Служебный мостик	15.0	B2
117	Комната приема пищи и отдыха	21.4	B4
118	Умывальная (женская)	11.9	Д
119	Душевая (мужская)	3.8	Д
120	Душевая (женская)	4.0	Д

121	Гардероб службы пути (женский)	17.0	B2
122	Гардероб службы движения для машинистов уборочных машин (женский)	9.0	B2
123	Платформа	1757.0	Д
124	Коридор	12.7	-
125	Венткамера	17.9	B2
126	Гардероб службы пассажирских устройств (женский)	4.1	B2
127	Гардероб службы безопасности (мужской)	6.4	B2
128	Помещение лаков	6.0	B2
129	Релейная ПОНАБ	20.4	B2
130	Щитовая ИБП	32.3	B4

130*	Гардероб службы движения станционная бригада (женский)	5.4	B2
131	Щитовая СУРС	22.0	B4
132	Помещение ЛАЦ	33.6	B4
133	Кроссовая	34.9	B2
134	Релейная	30.5	B2
135	Радиозел	33.2	B4
136	Помещение ДПС	55.5	B2
137	Дежурный по станции	15.2	B2
138	Комната приема пищи	13.7	B2
139	Венткамера	6.2	B2
140	Кубовая	5.7	B2
141	Санузел	4.7	Д

142	Щитовая УКПТ	10.2	B4
143	Венткамера	19.8	B2
143*	Тамбур	2.6	-
144	Помещение хранения полевых машин	10.3	B2
145	Венткамера	15.9	B2
146	Щитовая силовая	11.6	B4
147	Венткамера зоны безопасности МГН	14.0	B2
148	Зона безопасности МГН	15.0	B2
149	Коридор	85.0	-
149*	Тамбур	1.5	-
150	Коридор	78.1	-

15-2178-КМЛ-2-4-ИЛО 4.13.2					
"Линия вдоль Калужского шоссе на территории Большой Москвы (Парламентский центр, район "Коммунарка"). Участок от станции "Улица Новаторов" до станции "Столбово"					
Изм.	Колуч.	Лист	№ док.	Подпись	Дата
Разработал	Маренков Н.Ю.	22.09.16			
Проверил	Давыдова Т.В.	22.09.16			
Нач. гр.	Давыдова Т.В.	22.09.16			
Вед. спец.		22.09.16			
Н.контр.	Былинкина Т.В.	22.09.16			
Г.АП	Вигдоров А.Л.	22.09.16			
Графическая часть. Станционный комплекс "Коммунарка" с пристанционными сооружениями. Объемно-планировочные решения.		Стация	Лист	Листов	
План в уровне платформы бестипля №1 М 1:200		П	5		
ОАО "Моспроект"		Формат А4х6			


Согласовано

Инф. N подл. Подп. и дата Взам. инф. N

Экспликация помещений		
Наименование	Площадь, м²	Кат.* пом.
151 Помещение хранения полочечных машин	6.4	B2
152 Хранение тумбочек и вышек	13.6	B2
153 Щитовая УЖТТ	11.7	B4
154 Зона безопасности МПН	12.4	B2
155 Коридор	70.0	-
156 Щитовая силовых	13.4	B4
157 Кладовая участка кабельной сети службы Э	12.7	B2
158 Кладовая хранения вышек и лесниц службы Э	6.3	B2
159 Щитовая освещения станции	15.1	B4
160 Кладовая хранения инвентаря службы пассажирских устройств	9.7	B2
161 Щитовая освещения тоннелей	15.5	B2

Кладовая средств индивидуальной защиты		10.0	B2	167	Кладовая бригады пути контактного рельса	9.1	B2
163	ВК СМ	6.3	B1	168	Венткамера	19.1	B2
164	Кладовая СМ	6.3	B1	169	Кладовая путевого материала	21.0	B2
165	Тамбур	4.0	-	170	Кладовая тоннельных сооружений службы пути	21.1	B2
165*	Тамбур	2.7	-	171	Тамбур	2.7	-
166	Кладовая бригады пути	10.0	B2				

Разработал	Маренков Н.Ю.	22.09.16	"Линия вблизи Каляжского шоссе на территории Большой Москвы (Парламентский центр, район "Коммунарка"). Участок от станции "Улица Новаторов" до станции "Смоленская"			
Проверил	Давыдова Т.В.	22.09.16				
Нач. зр.	Давыдова Т.В.	22.09.16				
Вед. спец.		22.09.16				
Н.Контроль	Былинкина Т.В.	22.09.16	План в графиче-плотформы			
ГАП	Вигдоров А.П.	22.09.16				
			оборудовано-эвакуационного выхода. М 1200			
			ОАО "Мосгипропроект"			

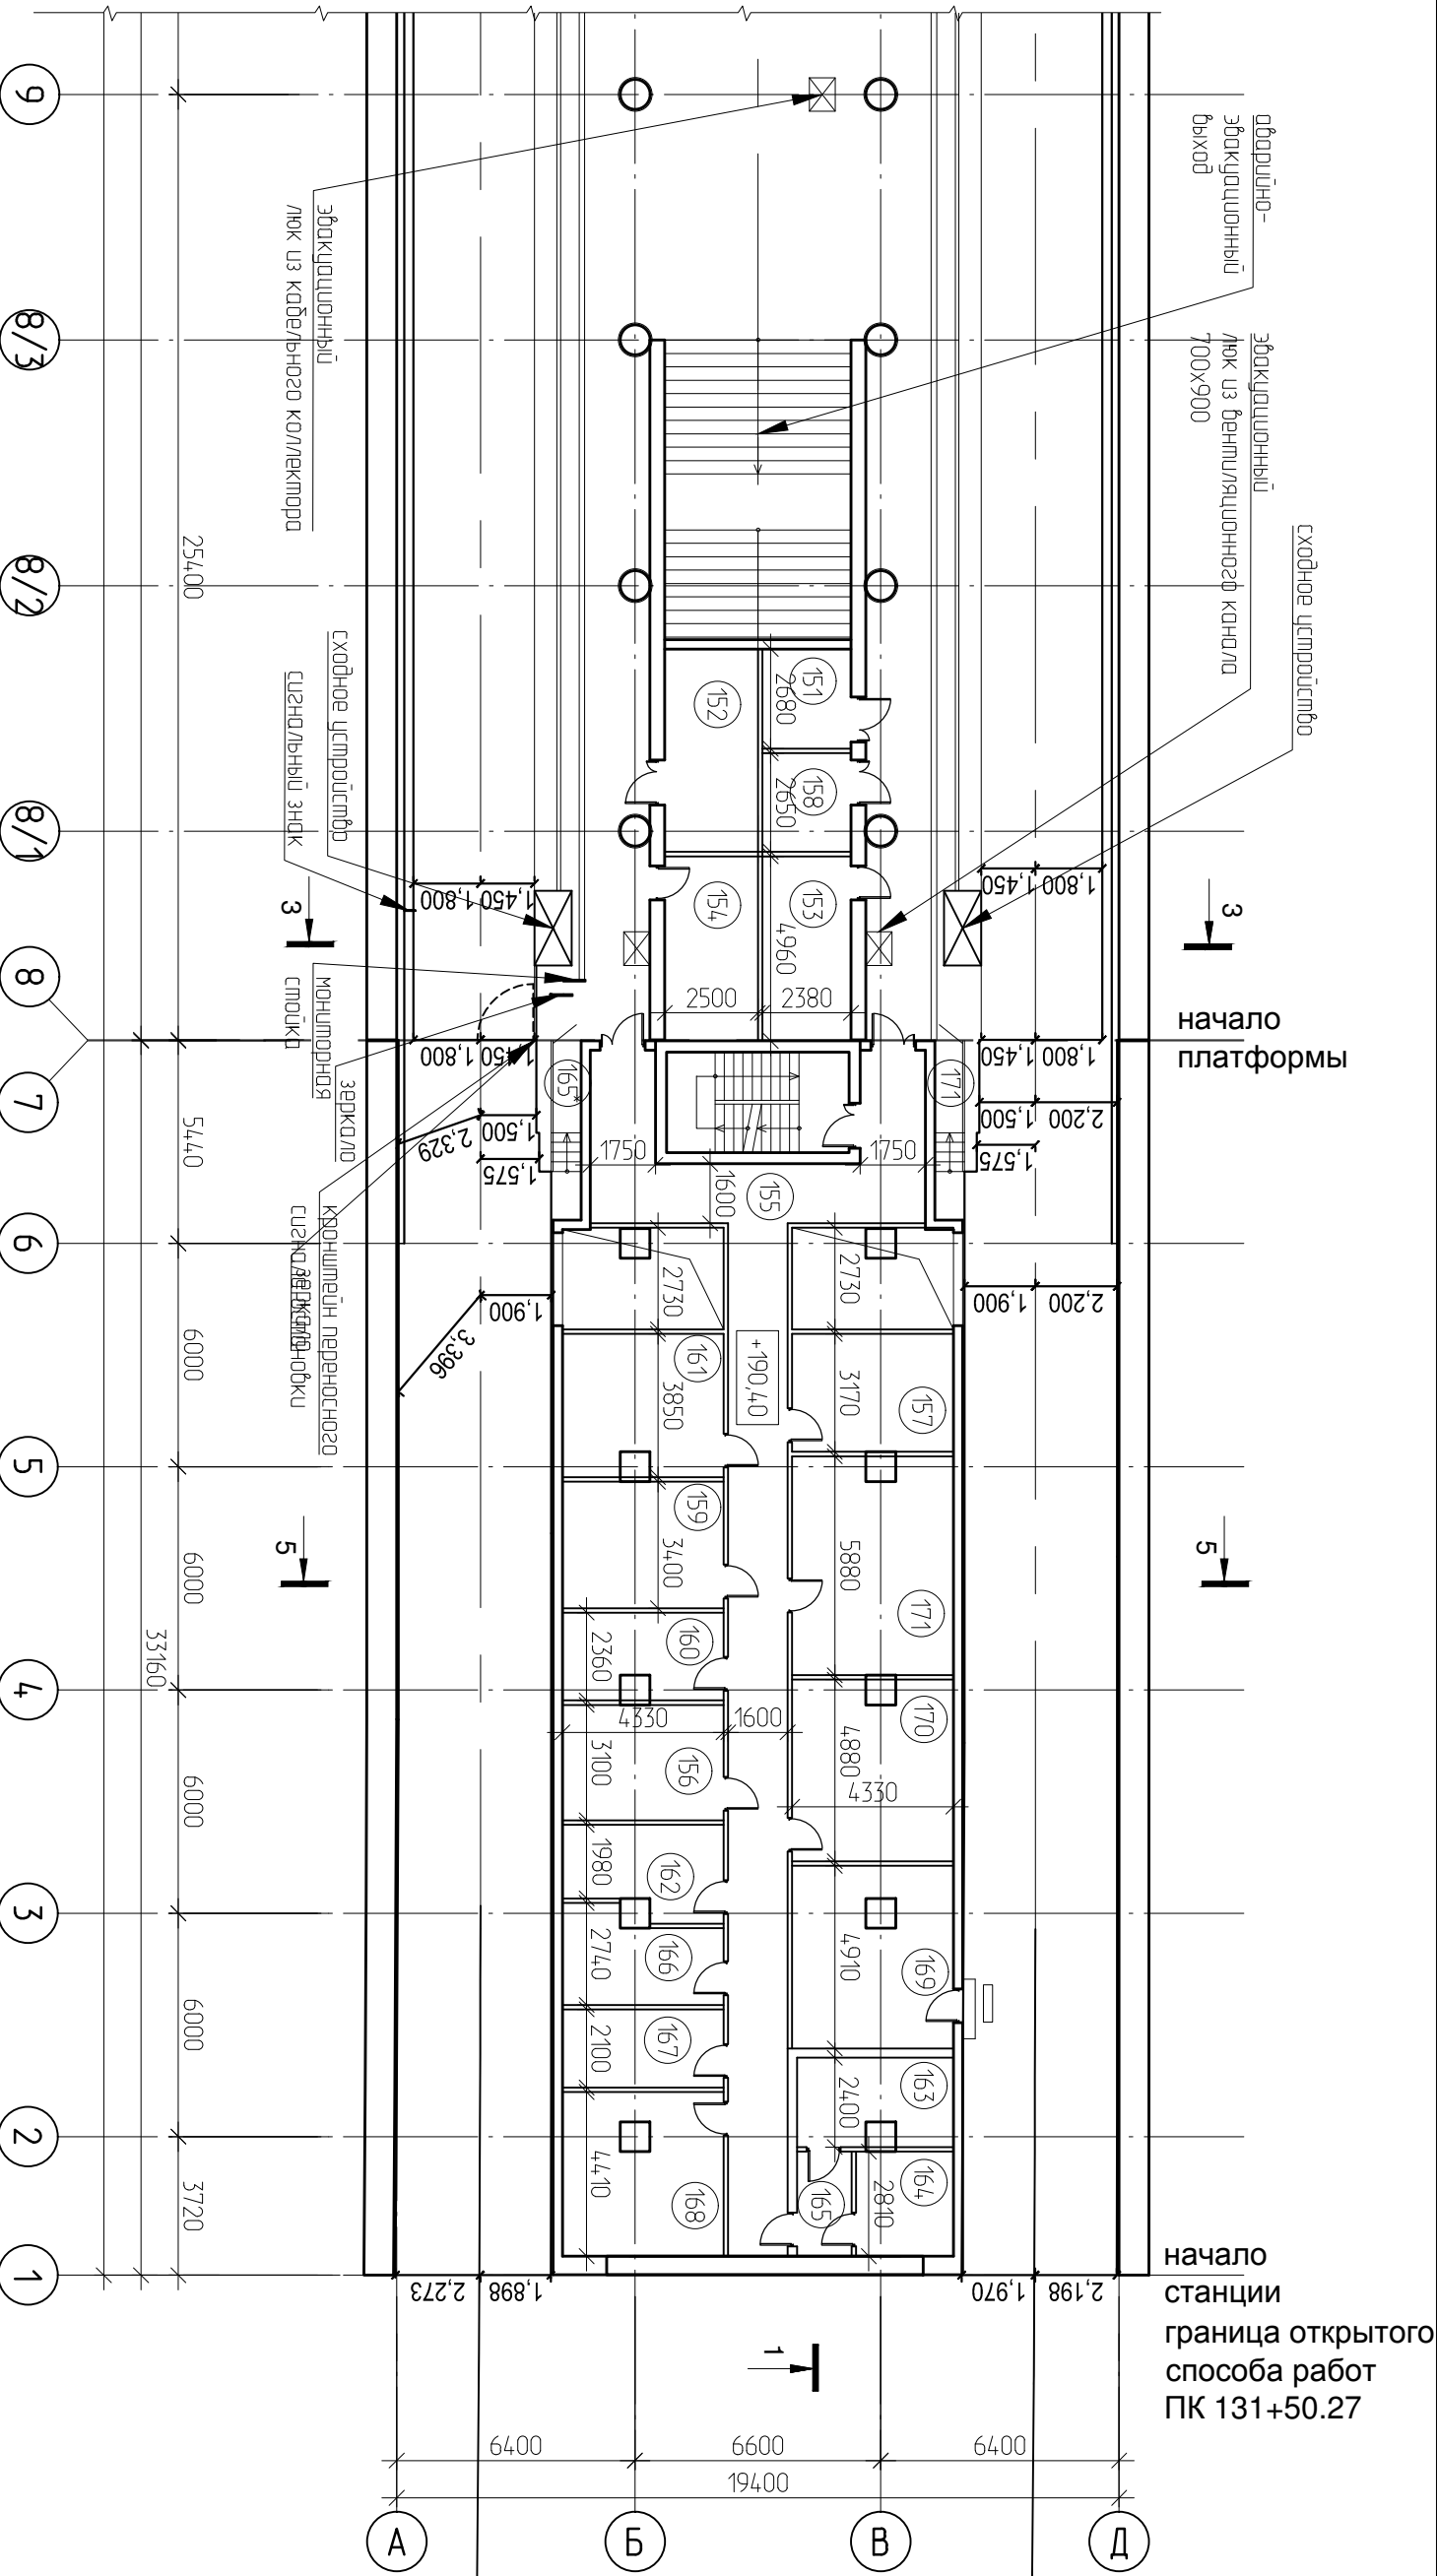

Экспликация помещений		
	Площадь, м²	Конт.
Наименование	пояс	









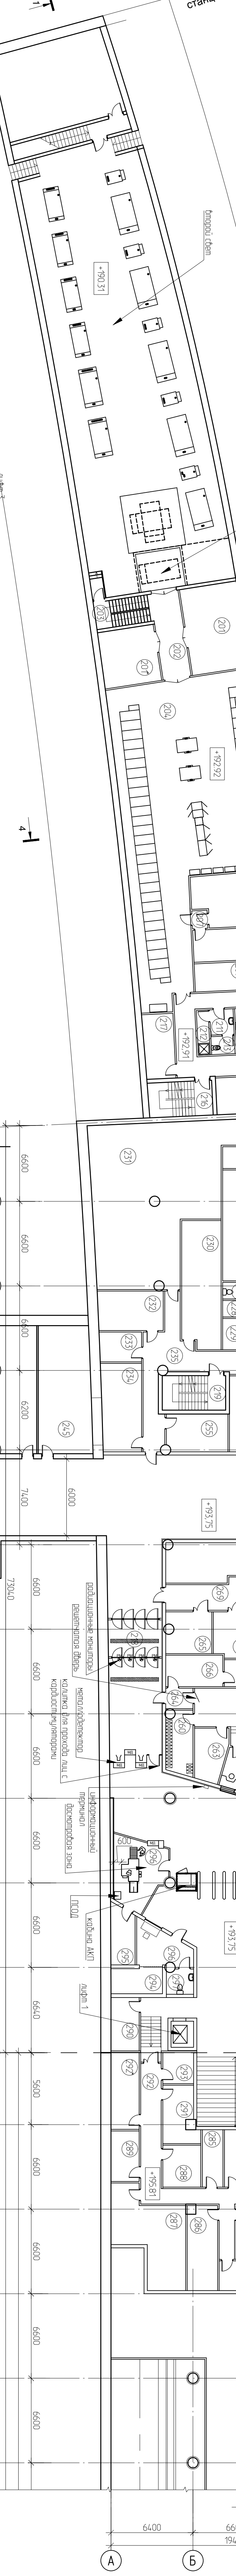



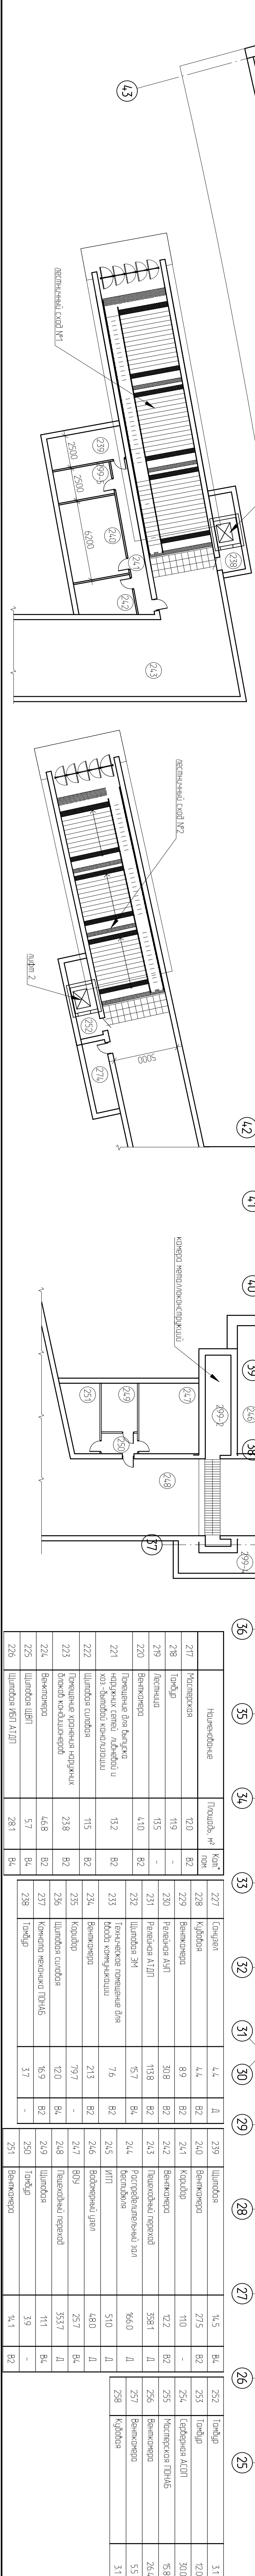



Подпись А.З.






