Приложение

Перегон Икша – Белый Раст.

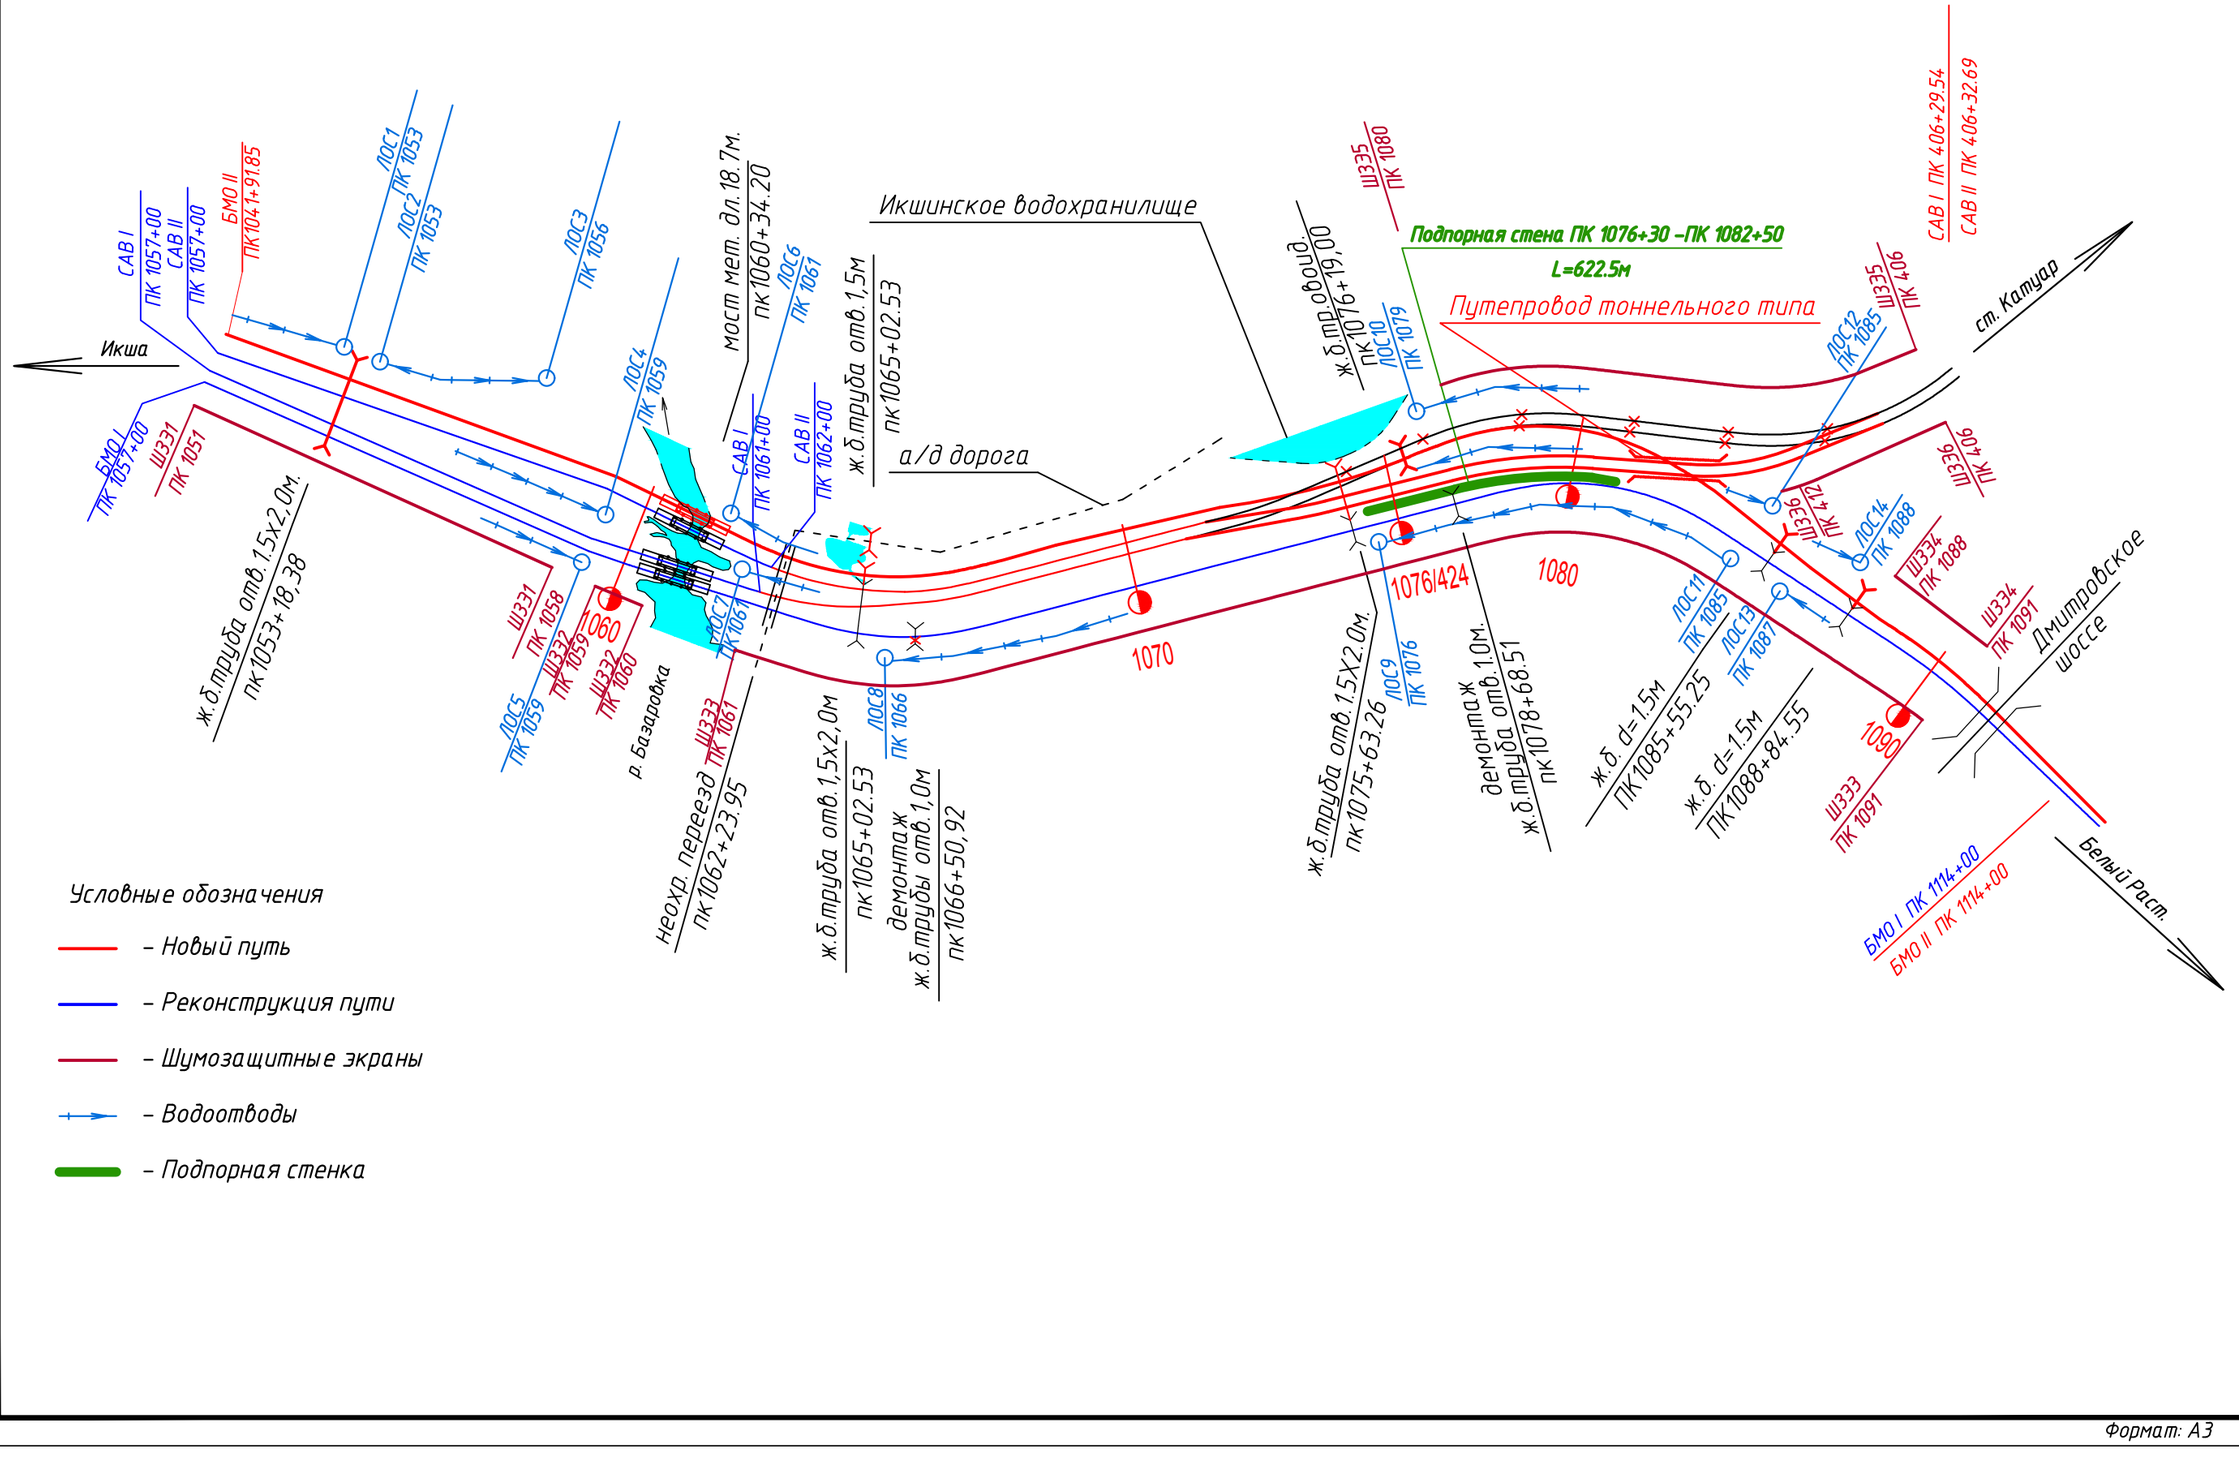

Условные обозначения

- Новый путь
- Реконструкция пути
- Шумозащитные экраны
- Водоотводы
- Подпорная стенка

Формат: А3