


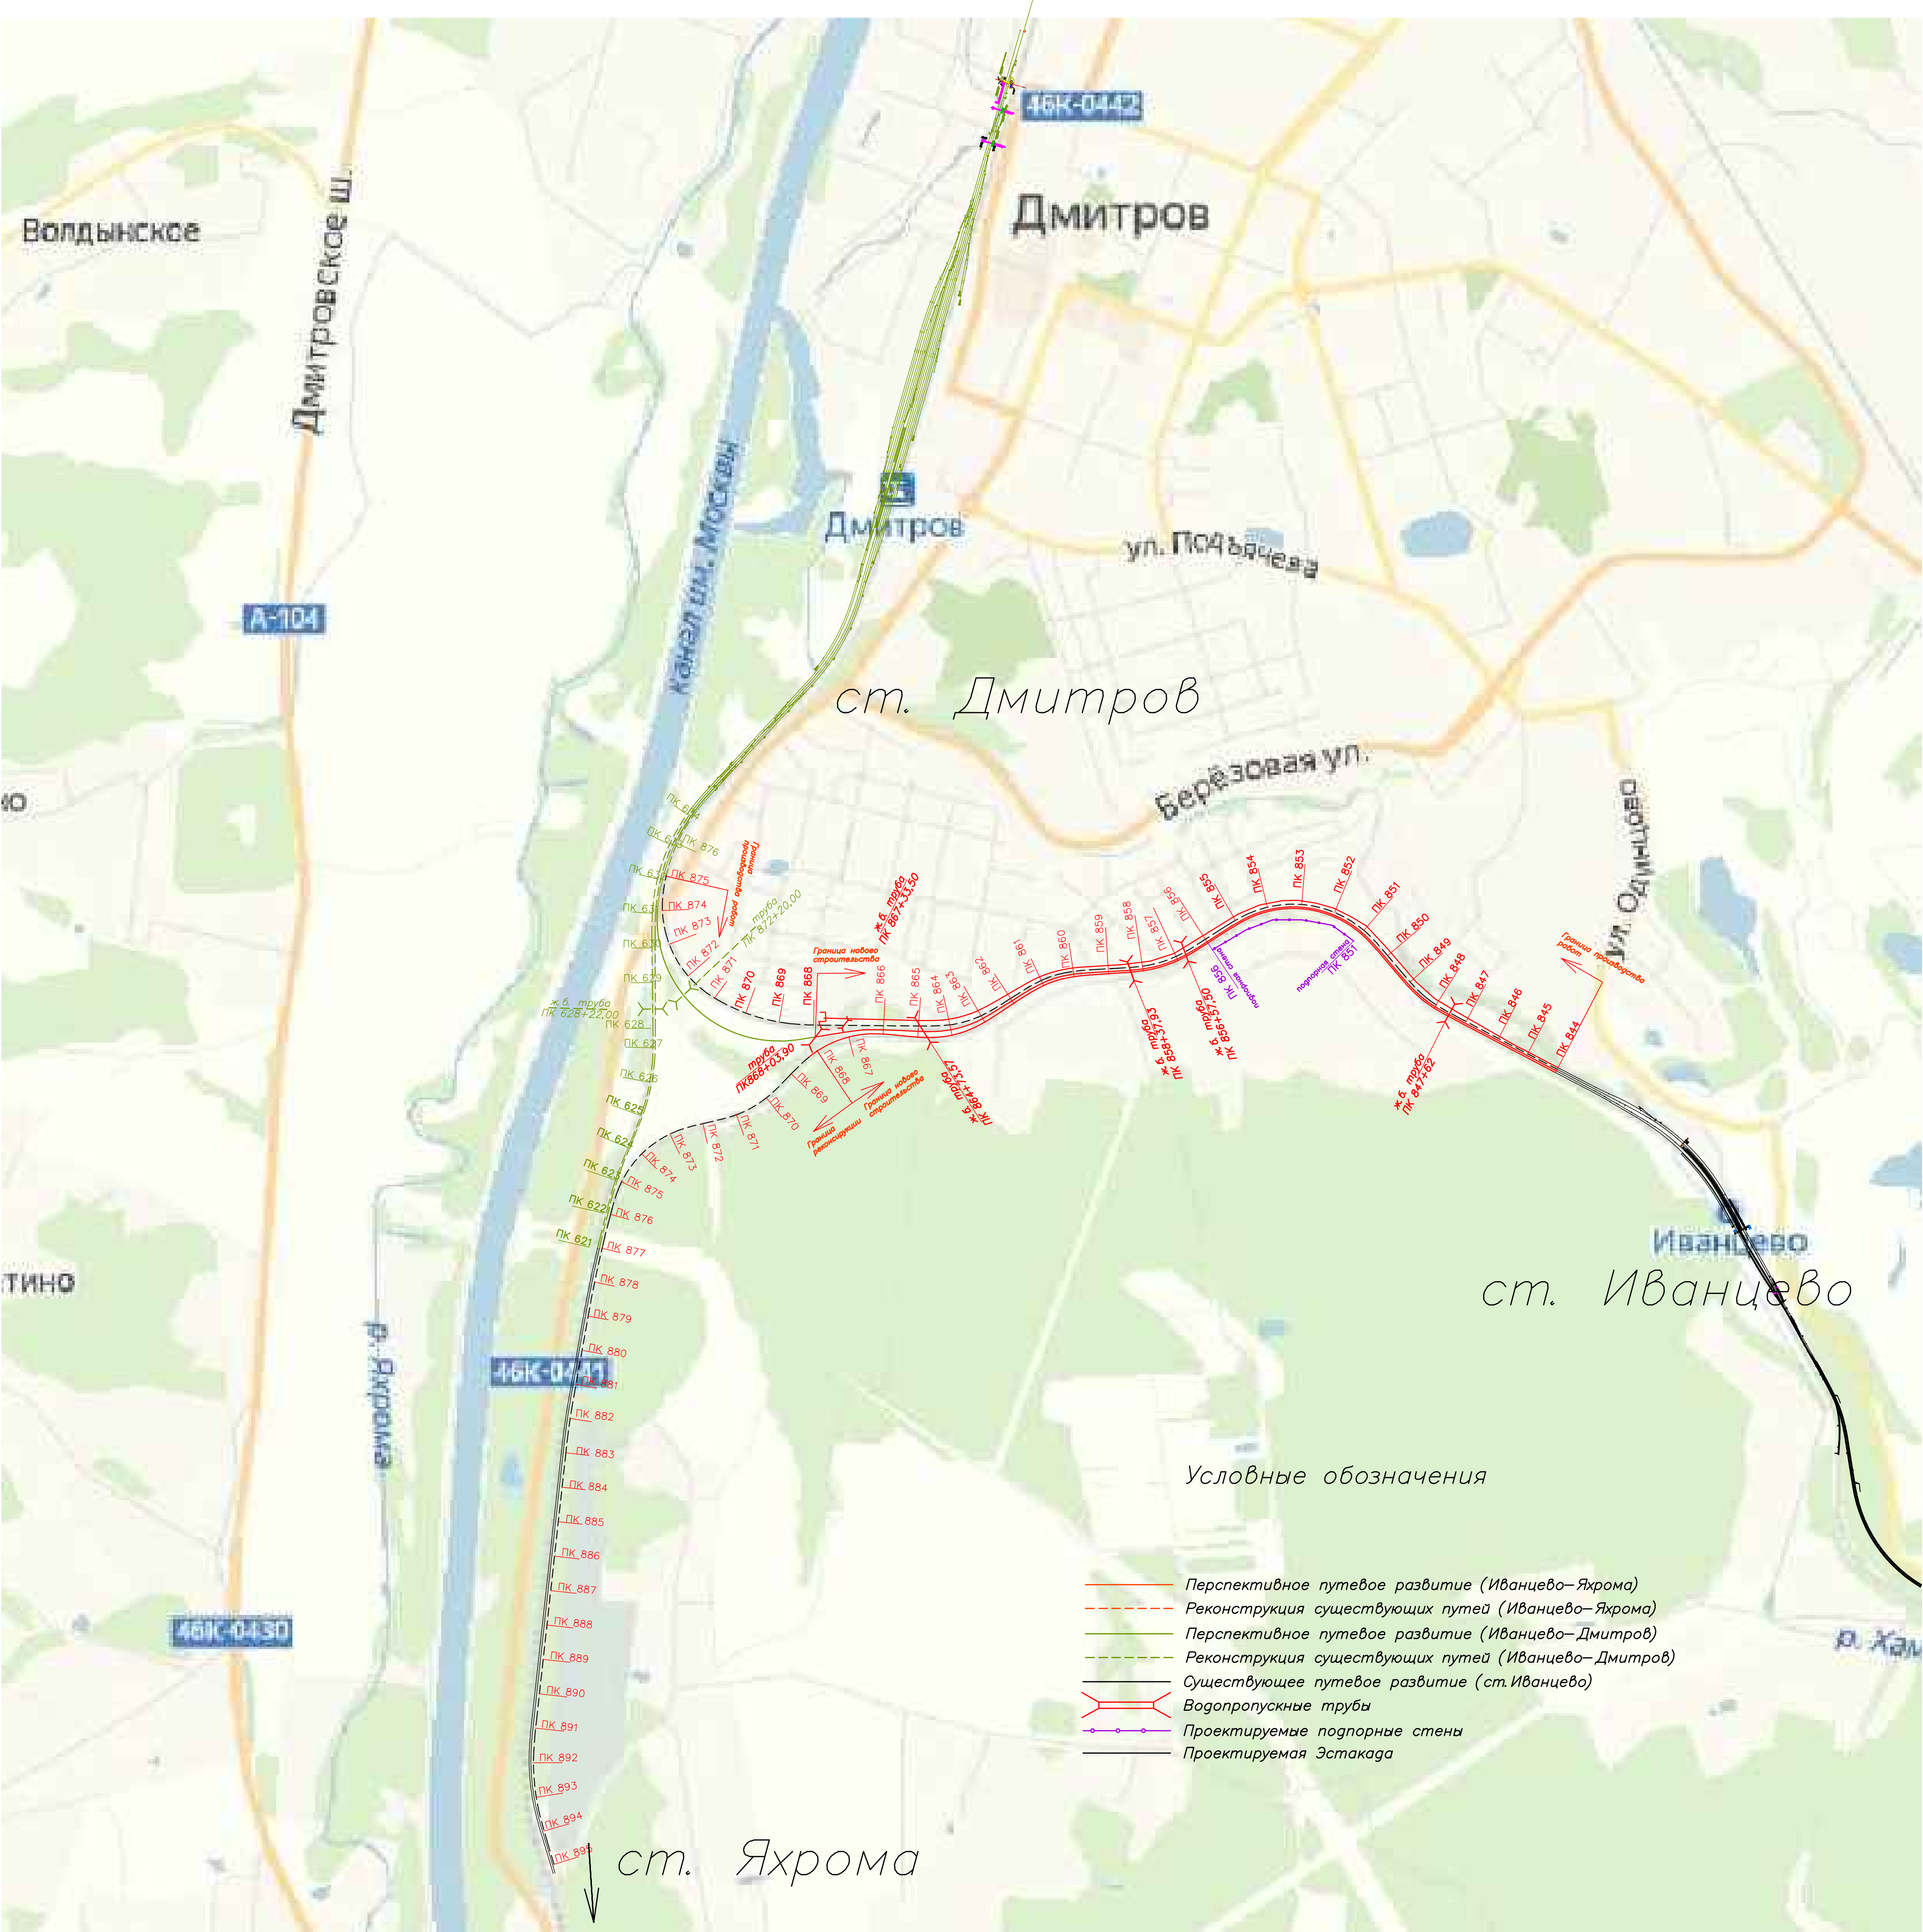

ИМЕНА ПОЛН.	ПОДПИСЬ	ДАТА
Создатель		
ВЗАМЕН ИВАН		

						956-ОПР ПЖ		
						«Мел – Санжаба – Личтава» строительство вторых путей в целях		
						увеличения пропускной способности участка. Второй этап		
						развития»		
Имя	Колуч	Лист	Маск	Подпись	Дата			
Разработал	Сычев				10.12.19	Схема развития станции Дмитров		
Проверил	Петунин				10.12.19		ОПР	1
ГИП раздела	Абрамов				10.12.19			14
Норм. контр.	Кридова				10.12.19	Схема развития Дмитровского узла	 РОСЖЕЛДОР ПРОЕКТ	
							 ГИПРОТРАНСПУТЬ	