Инв.N подл.	Подп. и дата	Взам.инв.N	Согласовано:

Рублёво-Архангельская линия метрополитена.
2.1 этап: "Стартовый котлован для строительства перегона от ст. "Бульвар Карбышева" до ст. "Живописная"

План линии
М 1:2000

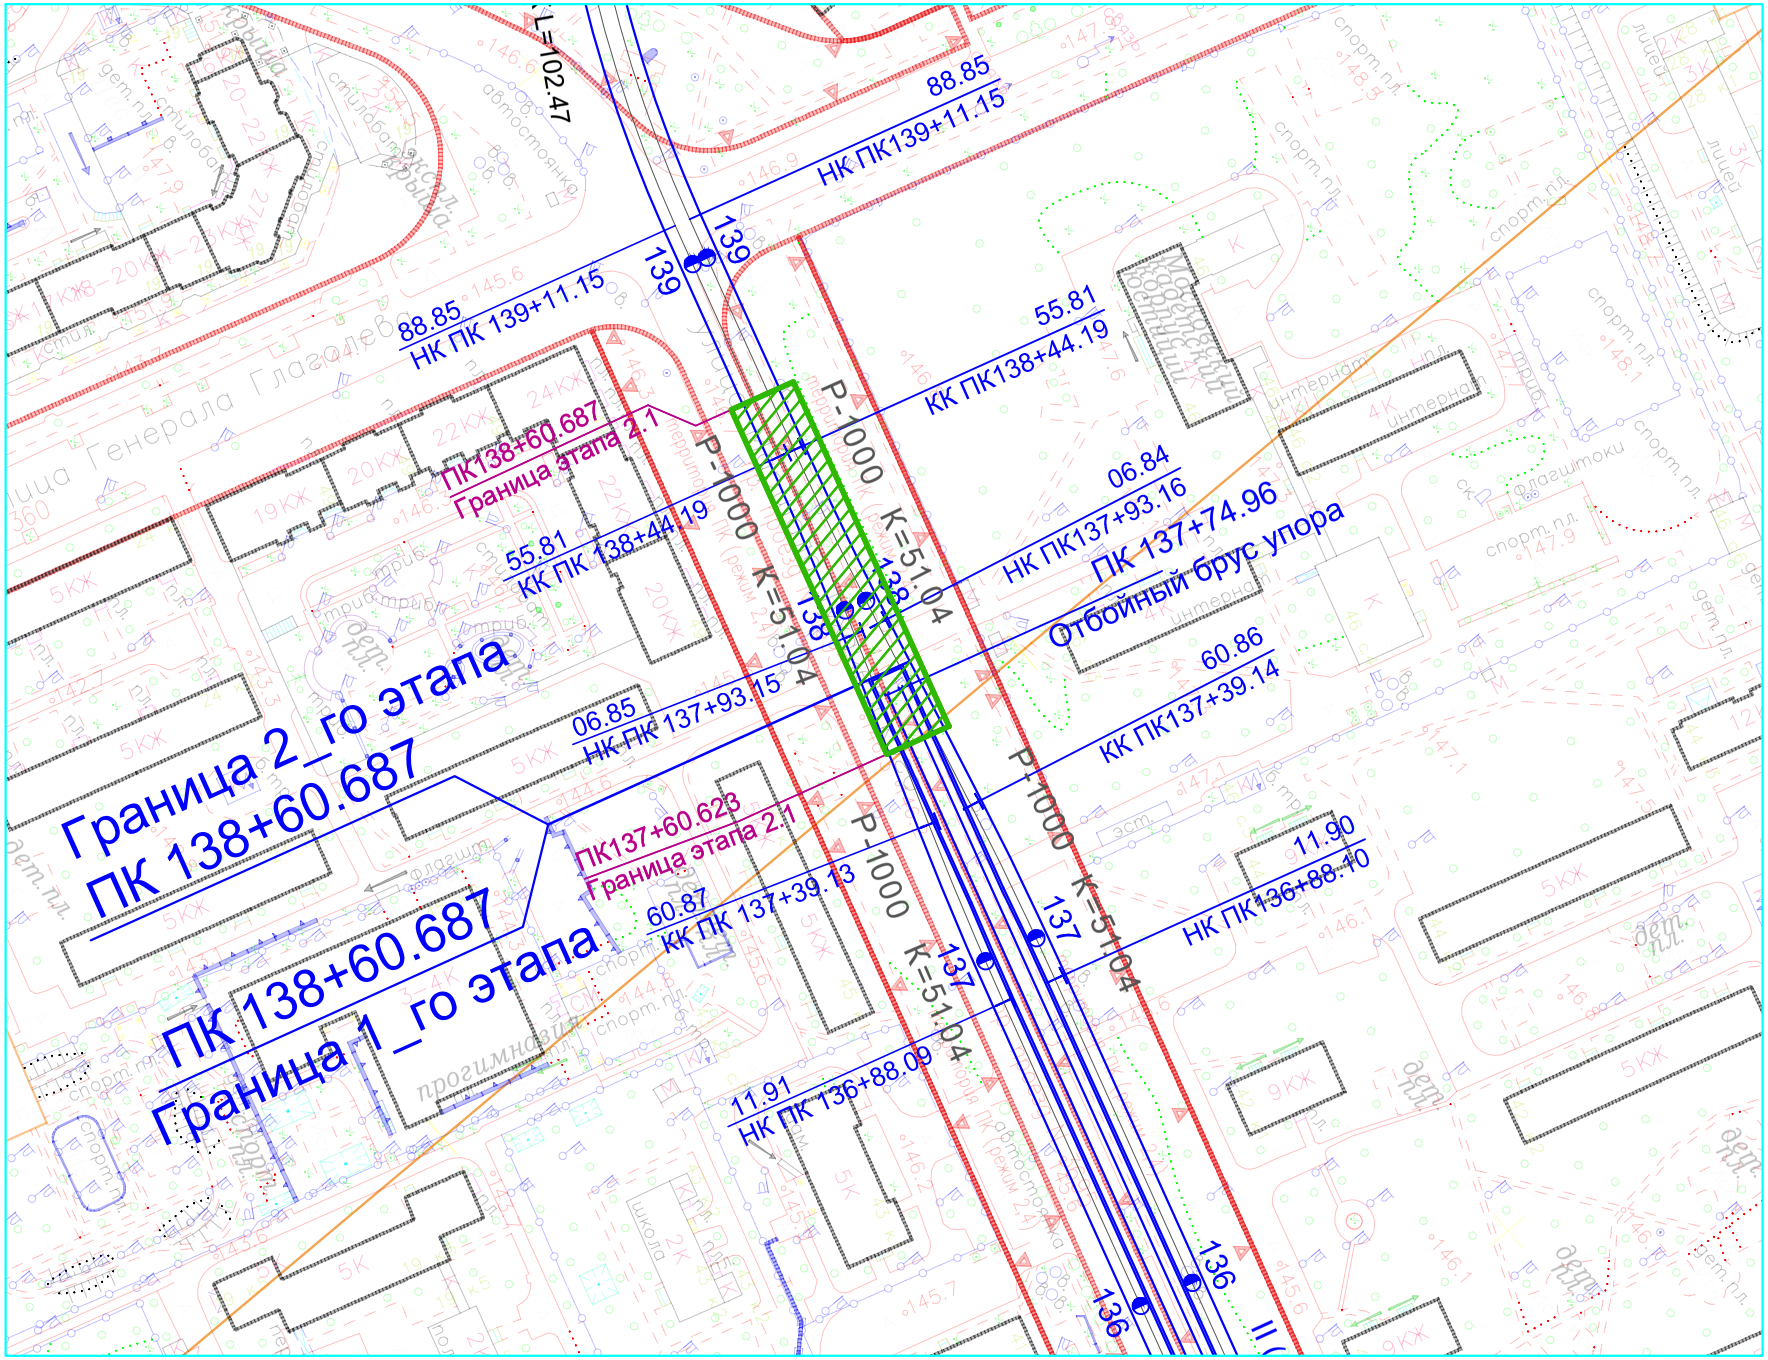

ИНСТИТУТ МОСГИПРОТРАНС

Формат А4