


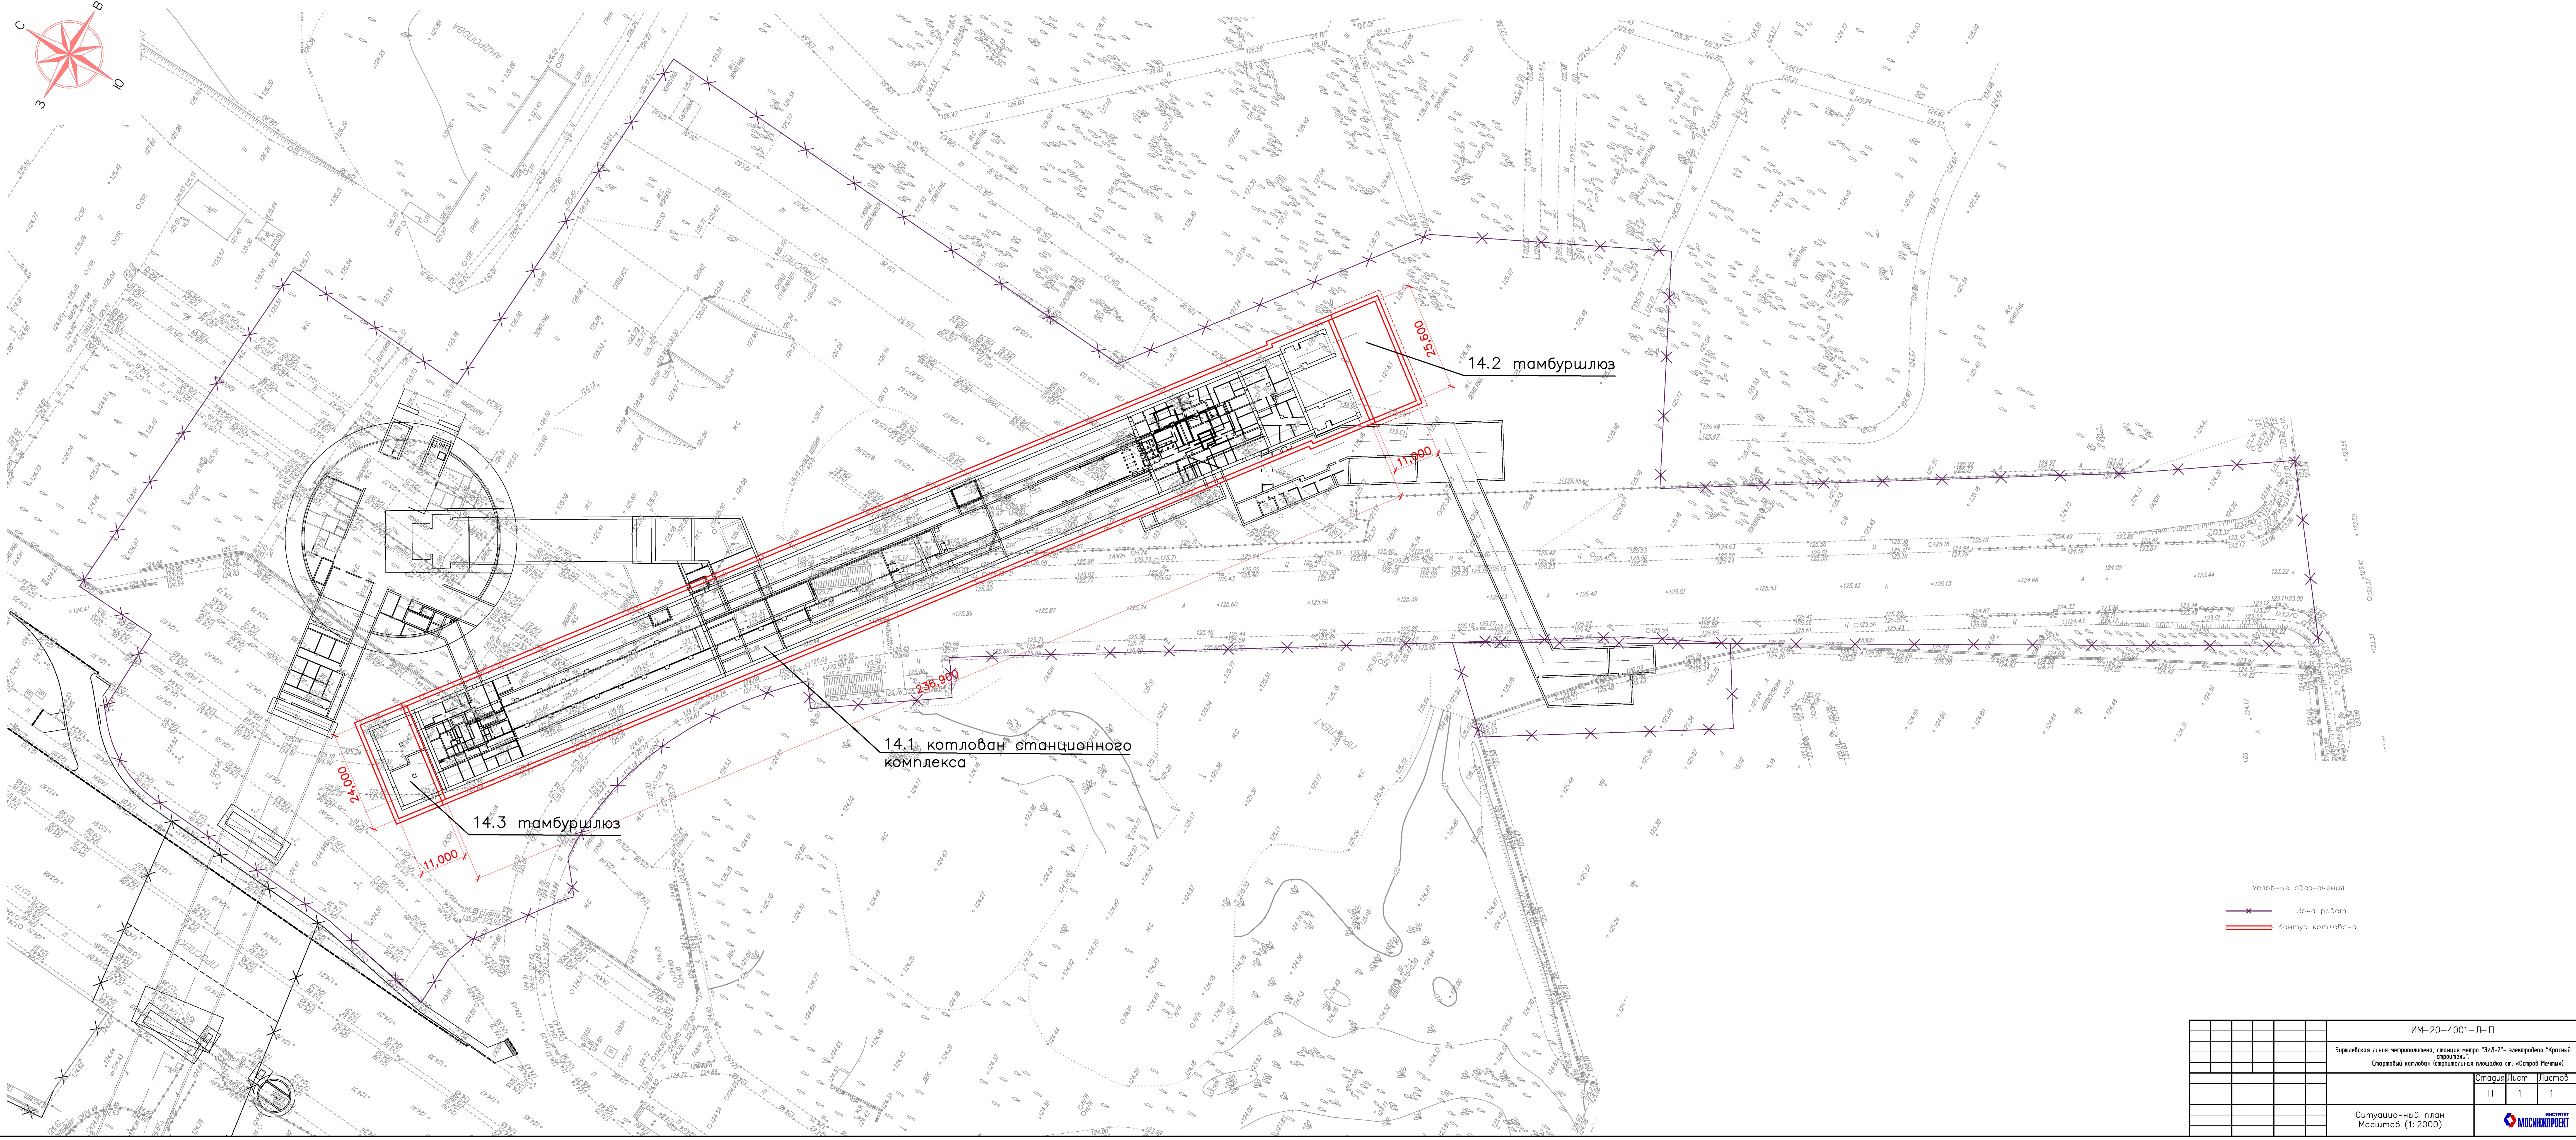

14.1 котлован станционного комплекса

14.3 тамбуришлюз

Условные обозначения

—x— Зона работ
 === Контур котлован

						ИМ-20-4001-Л-П		
						П	1	1
						Ситуационный план Масштаб (1:2000) 		