


Имя: Басоба Александровна Альбертовна Дата печати: 03.06.2022 Сохранить danishenko

Согласовано					
Инф. № подл.	Подп. и дата	Взам. инф. №			

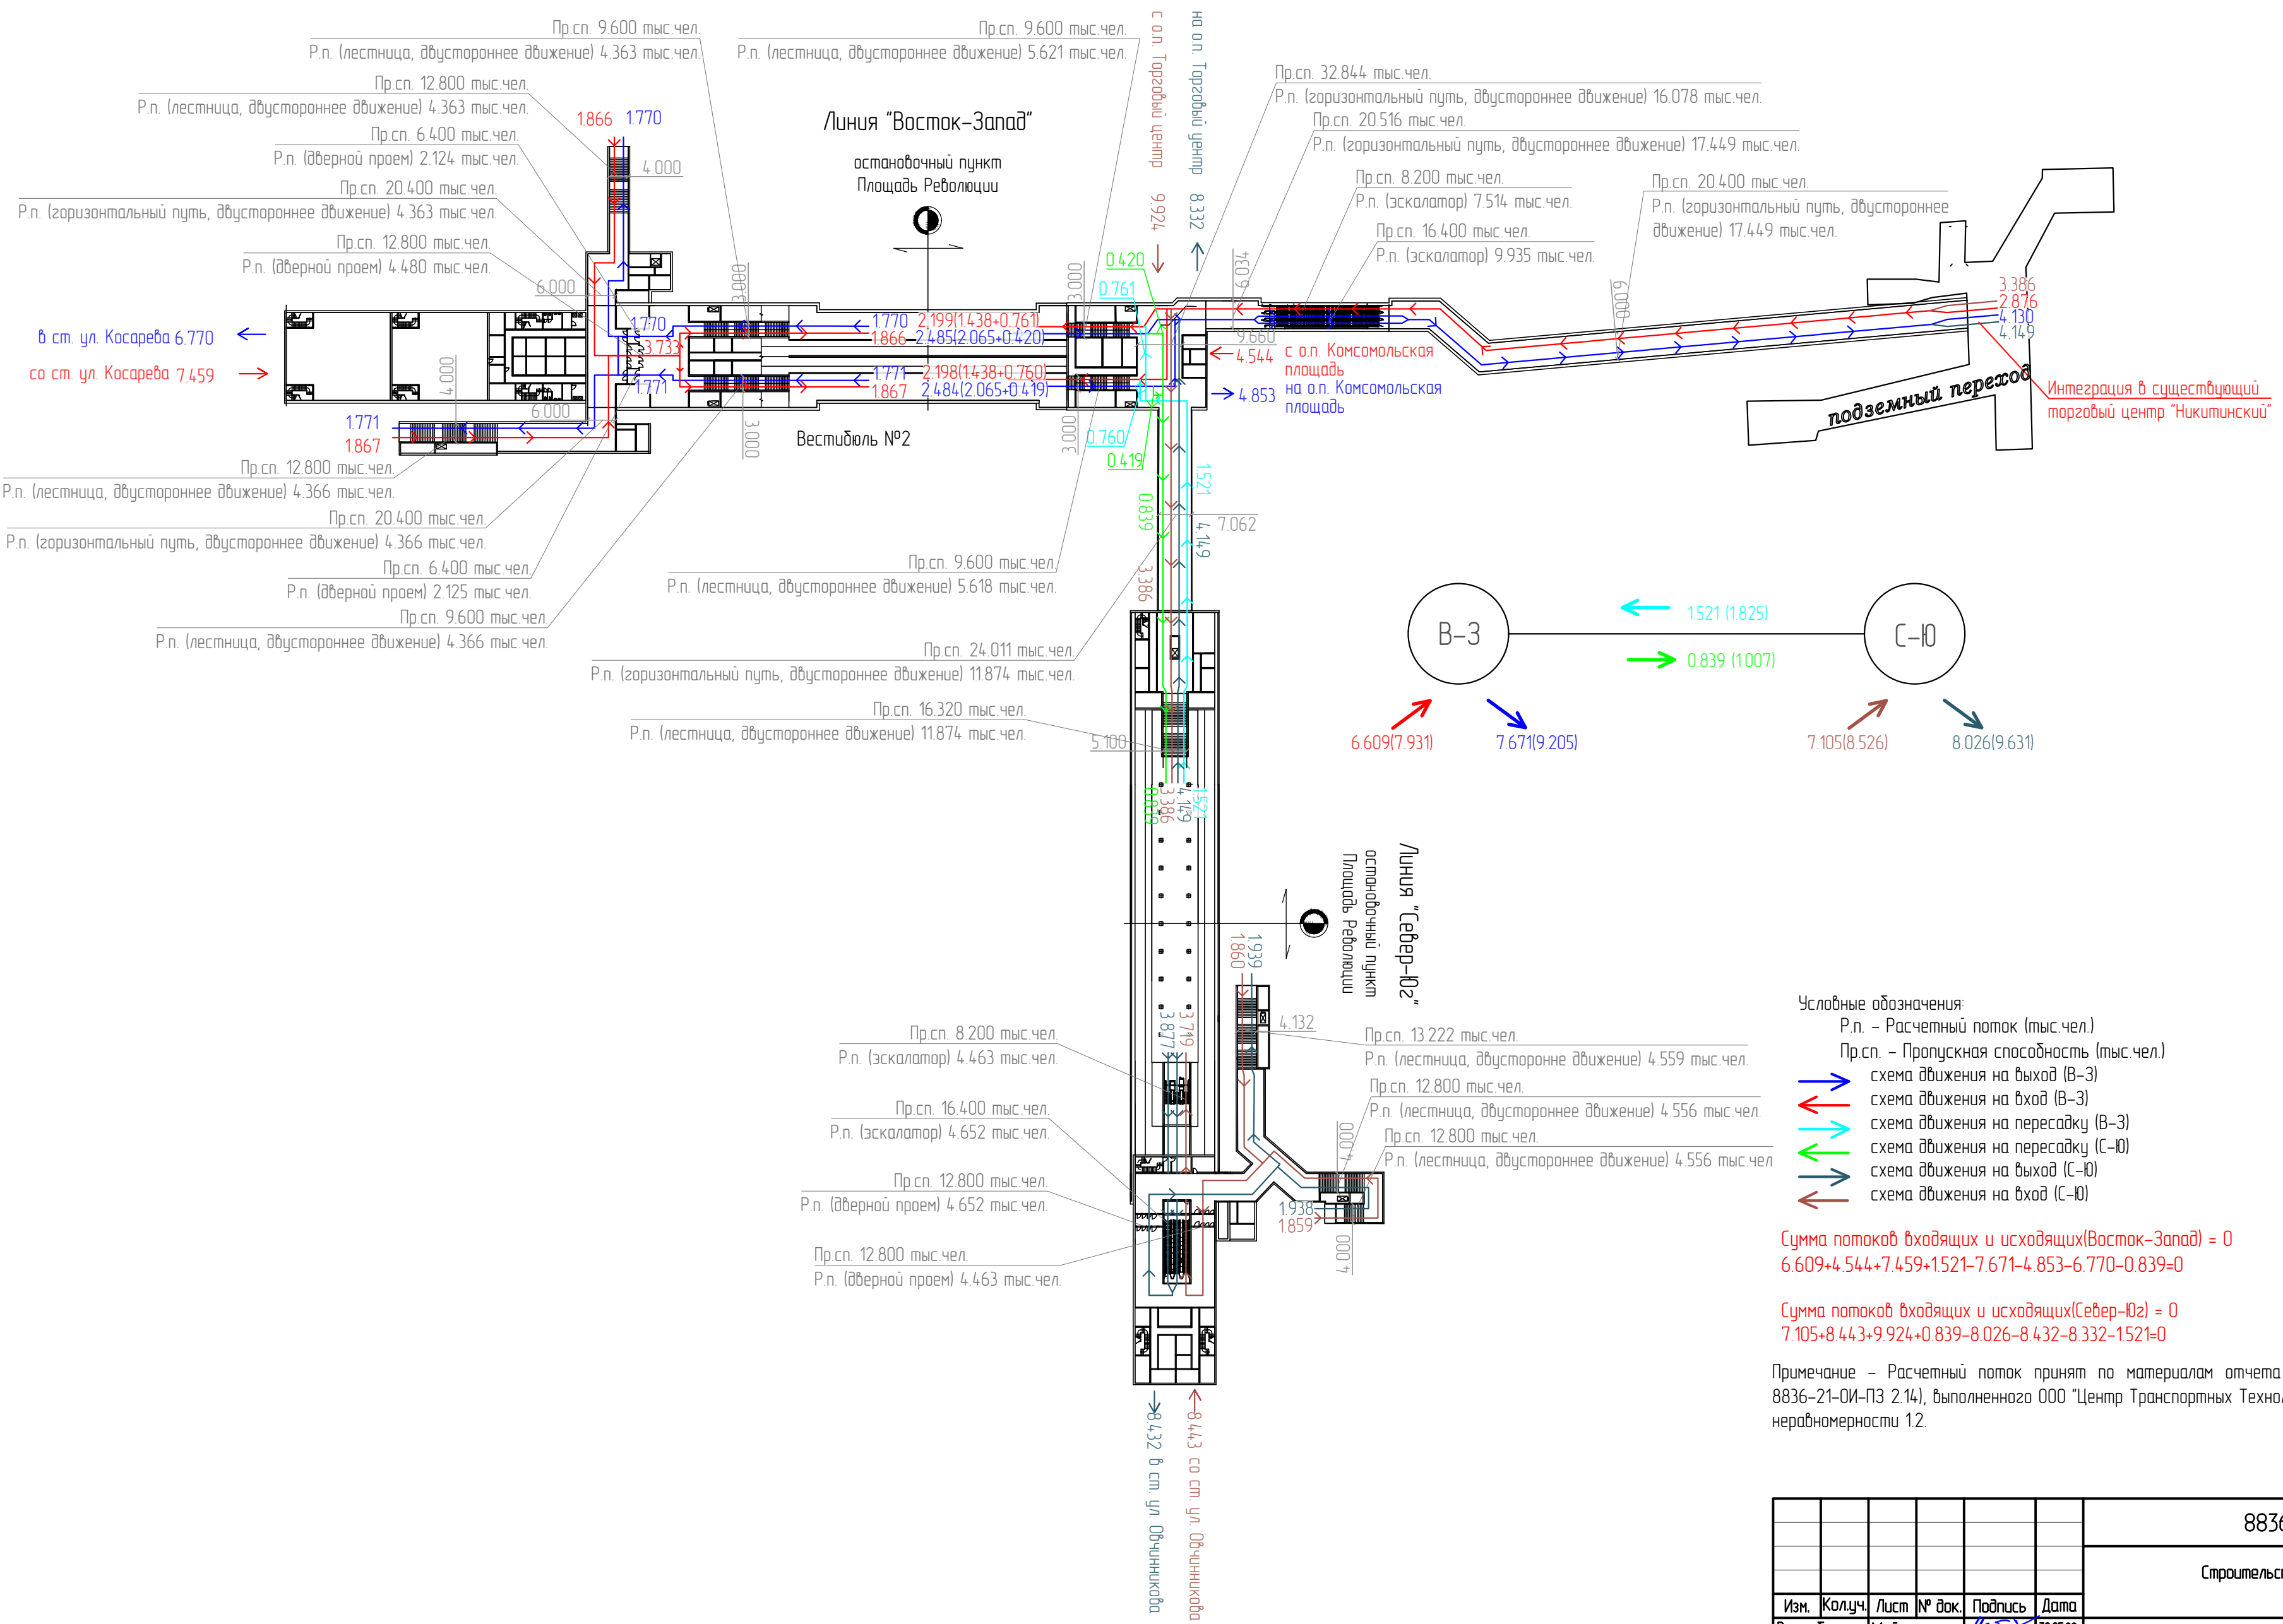

- Условные обозначения:
- Р.п. - Расчетный поток (тыс. чел.)
 - Пр.сп. - Пропускная способность (тыс. чел.)
 - схема движения на выход (В-3)
 - ← схема движения на вход (В-3)
 - схема движения на пересадку (В-3)
 - схема движения на пересадку (С-Ю)
 - схема движения на выход (С-Ю)
 - ← схема движения на вход (С-Ю)

Сумма потоков входящих и исходящих(Восток-Запад) = 0
6.609+4.544+7.459+1.521-7.671-4.853-6.770-0.839=0

Сумма потоков входящих и исходящих(Север-Юг) = 0
7.105+8.443+9.924+0.839-8.026-8.432-8.332-1.521=0

Примечание - Расчетный поток принят по материалам отчета о транспортном моделировании (см. том 8836-21-ОИ-ПЗ 2.14), выполненного ООО "Центр Транспортных Технологий", на расчетный срок с коэффициентом неравномерности 1.2.

						8836-21-ОИ-КР 2.4.1-СРП2			
						Строительство линии скоростного транспорта в г. Челябинске			
Изм.	Колуч.	Лист	№ док.	Подпись	Дата		Стадия	Лист	Листов
Разработал	Майстренко				30.05.22	Графическая часть. Вариант №3.	ОИ	12	
Рук. группы	Алексеева				30.05.22				
ГИП	Майстренко				30.05.22				
Нач. отдела	Майстренко				30.05.22				
Н. контр.	Алексеева				30.05.22				
РП	Данилян				30.05.22	Схема распределения пассажиропотоков на третий период (расчетный срок). Остановочный пункт «Площадь Революции»		АО "Моспромпроект"	