
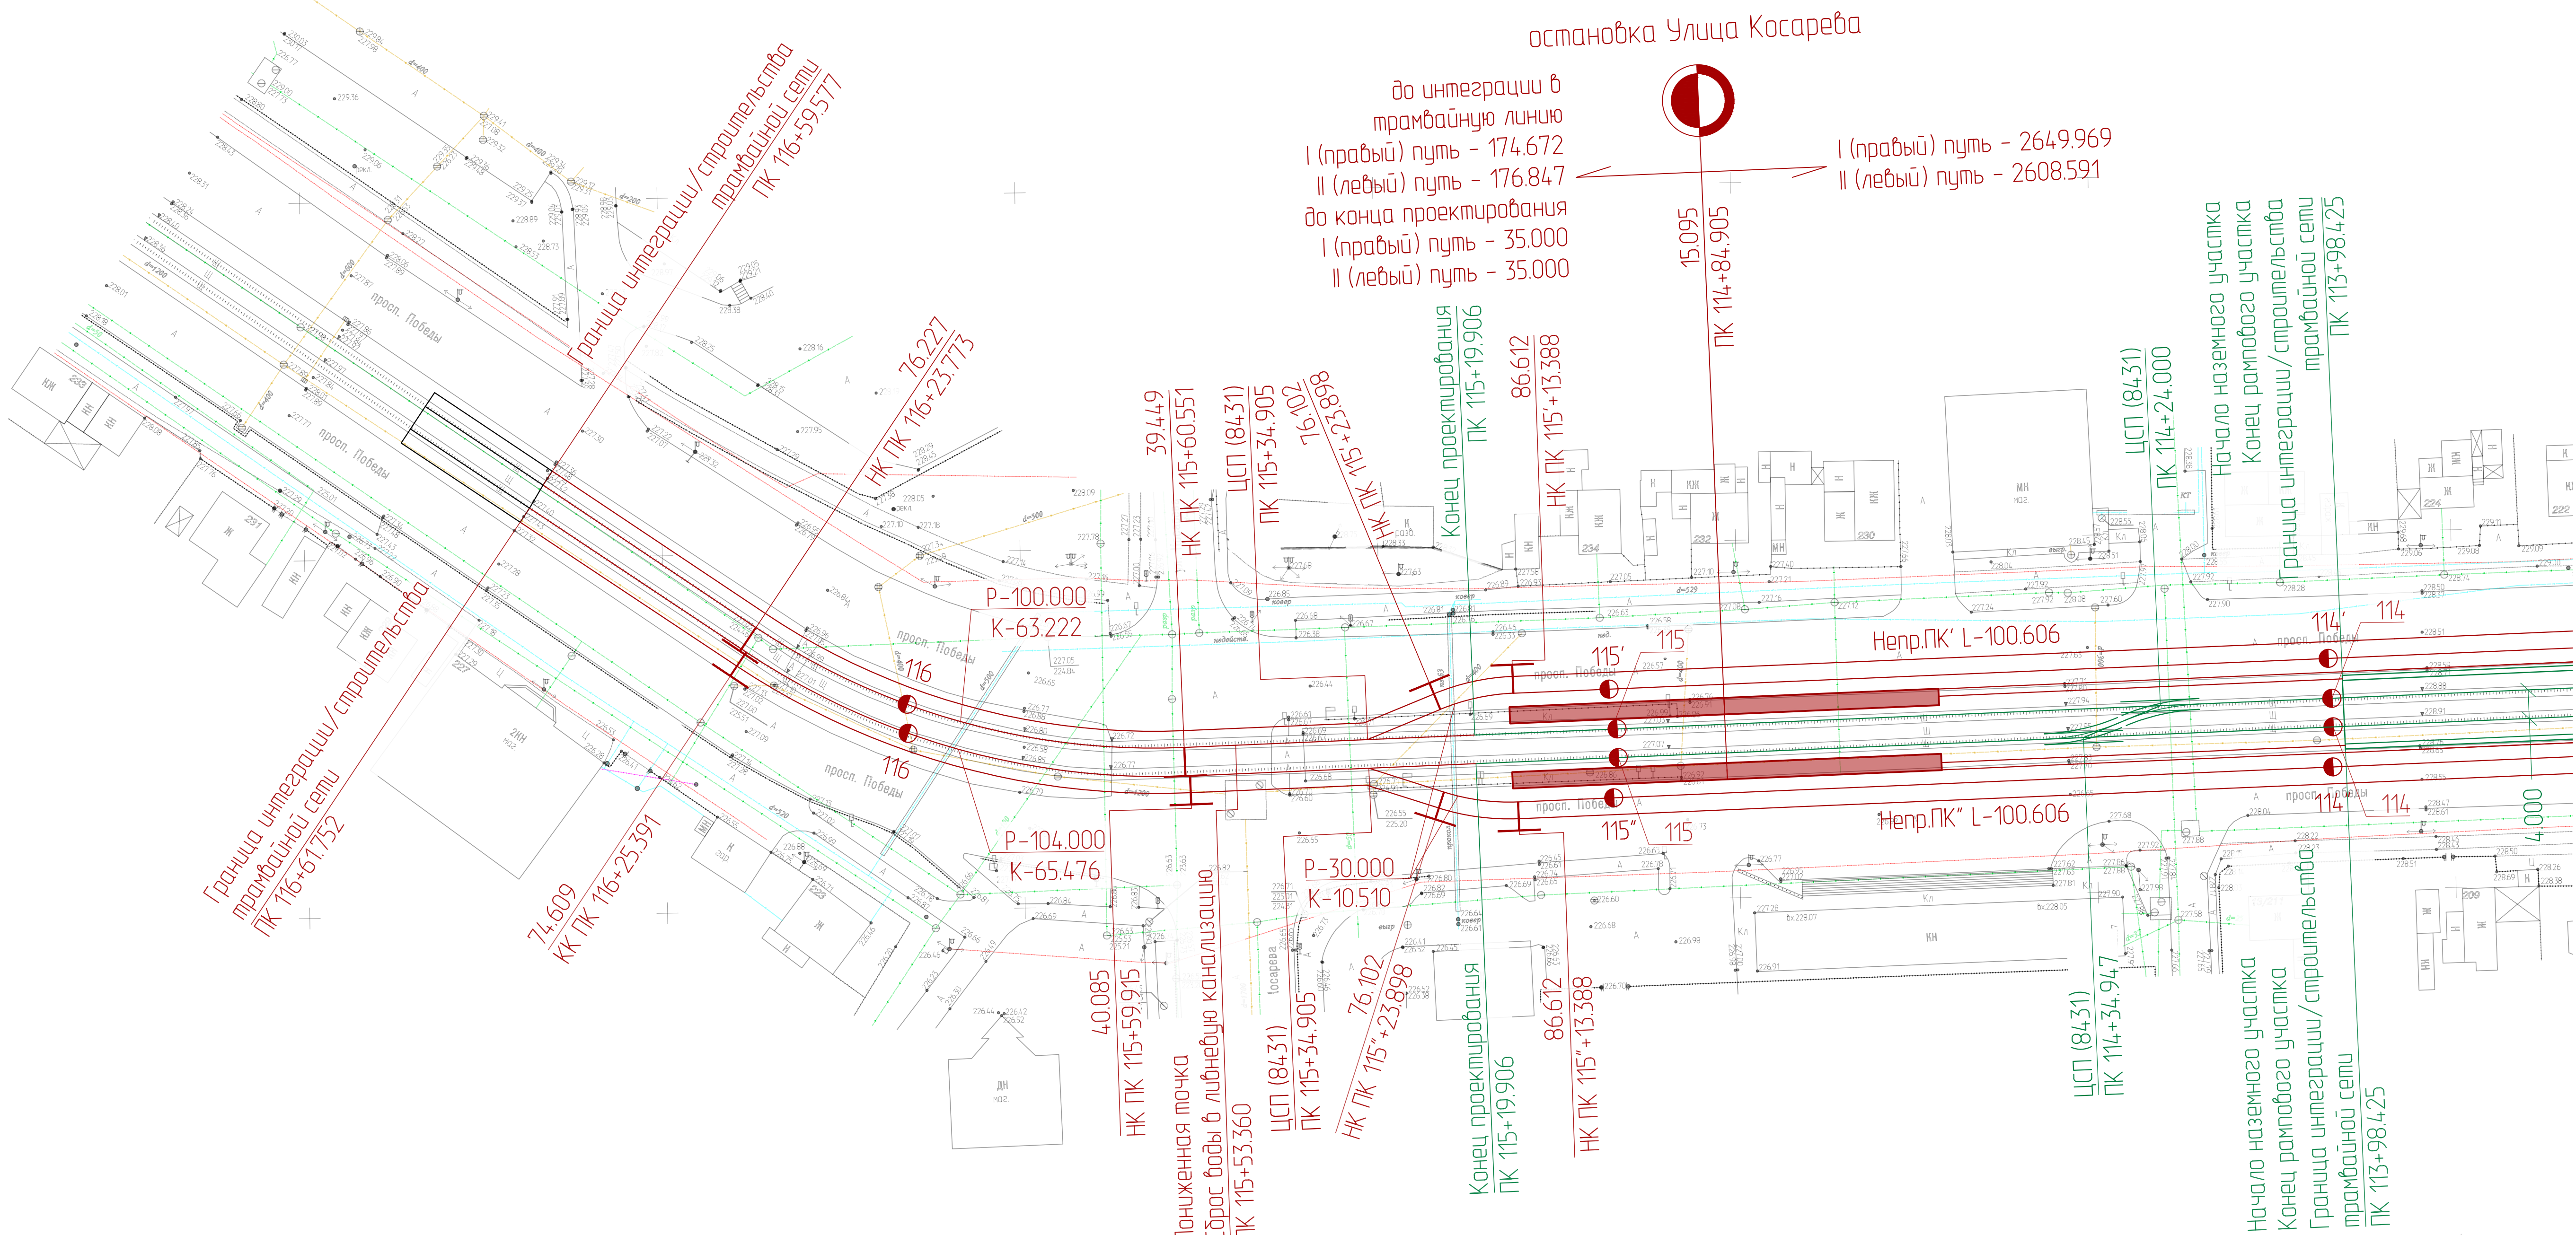


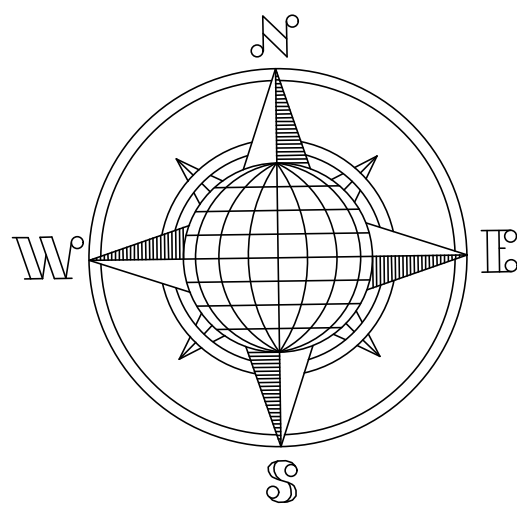

Условные обозначения:

- интеграция / строительство трамвайной сети
- существующая линия трамвая

						8836-21-ОИ-КР 2.4.3		
						Строительство линии скоростного транспорта в г. Челябинске		
Изм.	Желуч.	Лист	№ док.	Подпись	Дата			
Разработал		Александров			30.05.22	Графическая часть. Вариант №3.	Статус	Лист
Рук. группы		Алексеева			30.05.22		ОИ	9
ГИП		Майстренко			30.05.22			
Нач. отдела		Майстренко			30.05.22			
Н. контр.		Алексеева			30.05.22			
РП		Данчанин			30.05.22	Участок трассы линии Север-Юг от ПК 114 до ПК 117 с остановкой "Улица Косарева". План М1:500		
							АО "Моспроект"	